




# MIEJSCOWY PLAN ZAGOSPODAROWANIA PRZESTRZENNEGO W REJONIE ULICY KORALOWEJ W PIOTRKOWIE TRYBUNALSKIM

ZAŁĄCZNIK NR 1 DO UCHWAŁY NR XXI/324/20 Z DNIA 27 MAJA 2020 r.

SKALA 1:1000

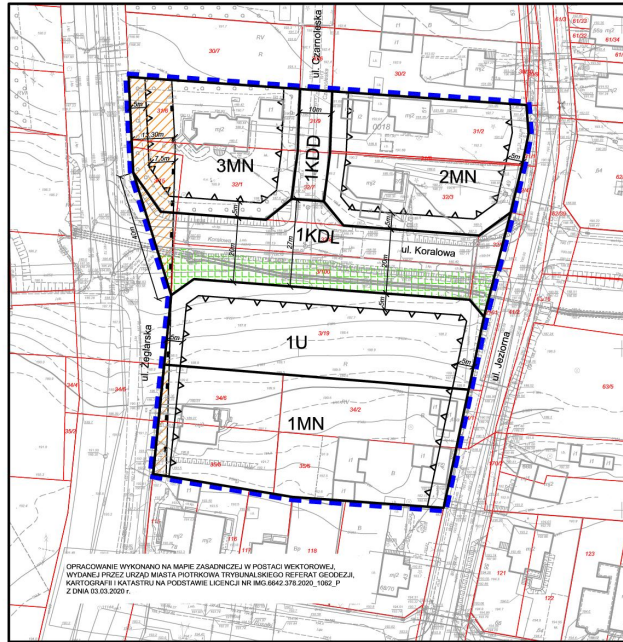

OPRACOWANIE WYKONANO NA MAPIE ZAGADNICZEJ W PORĘDZU WEKTOROWEJ  
WYDANEJ PRZEZ URZĄD MIASTA PIOTRKÓWA TRYBUNALSKIEGO REFERAT GEODEZJA  
KARTOGRAFII I KATASTRU NA PODSTAWIE LICENCJI NR MG.6642.378.2020\_1002\_P  
Z DNIA 03.05.2020 r.


## LEGENDA:

### OZNACZENIA OBOWIĄZUJĄCE

- GRANICA OBSZARU OBJĘTEGO MIEJSCOWYM PLANEM ZAGOSPODAROWANIA PRZESTRZENNEGO
- LINIE ROZGRANICZAJĄCE TERENY O RÓŻNYM PRZEZNACZENIU LUB RÓŻNYCH ZASADACH ZAGOSPODAROWANIA
- NIEPRZEKRACZALNA LINIA ZABUDOWY
- TERENY ZABUDOWY MIESZKANIOWEJ JEDNORODZINNEJ
- TERENY ZABUDOWY USŁUGOWEJ
- TERENY DRÓG PUBLICZNYCH - DROGA LOKALNA
- TERENY DRÓG PUBLICZNYCH - DROGA DOJAZDOWA
- STREFA OGRANICZONEGO UŻYTKOWANIA OD LINII NAPOWIETRZNEJ 15 kV

### OZNACZENIA INFORMACYJNE

- NUMERY EWIDENCYJNE DZIAŁEK
- GRANICE EWIDENCYJNE NIEMUCHOMOŚCI
- ZIELEŃ URZĄDZONA

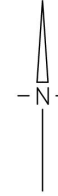


WYRYS ZE STUDIUM UWARUNKOWAŃ I KIERUNKÓW ZAGOSPODAROWANIA PRZESTRZENNEGO MIASTA PIOTRKÓWA TRYBUNALSKIEGO PRZYJĘTEGO UCHWAŁĄ NR XLIX/837 /06 RADY MIASTA PIOTRKÓWA TRYBUNALSKIEGO Z DNIA 29 MARCA 2006 ROKU ZE ZMIANAMI PRZYJĘTYMI UCHWAŁĄ NR XIV/297 /11 Z DNIA 30 LISTOPADA 2011 ROKU, UCHWAŁĄ NR XXVII/359 /16 Z DNIA 26 PAŹDZIERNIKA 2016 ROKU I UCHWAŁĄ NR XLVII/566 /17 Z DNIA 25 PAŹDZIERNIKA 2017 ROKU



- ULICE LOKALNE
- ULICE DOJAZDOWE
- ŚCIEŻKI ROWEROWE

- GRANICA OBSZARU OBJĘTEGO MIEJSCOWYM PLANEM ZAGOSPODAROWANIA PRZESTRZENNEGO
- GRANICE TERENÓW OBJĘTYCH ZMIANĄ STUDIUM ZATWIERDZONA UCHWAŁĄ NR XXVII/359/16 RADY MIASTA PIOTRKÓWA TRYBUNALSKIEGO Z DNIA 26 PAŹDZIERNIKA 2016 R.
- LINIE ROZGRANICZAJĄCE TERENY O RÓŻNYM PRZEZNACZENIU
- ZABUDOWA MIESZKANIOWA JEDNORODZINNA
- ZABUDOWA USŁUGOWA
- ZABUDOWA USŁUGOWA Z DUŻYM UDZIAŁEM ZIELENI
- ZIELEŃ PARKOWA
- GRANICA UŻYTKU EKOLOGICZNEGO "NAD BUGAJEM"
- ISTNIEJĄCE CIEKI I ZBIORNIKI WODNE

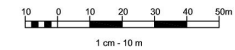

SKALA 1 : 5 000



**PRACOWNIA PLANOWANIA PRZESTRZENNEGO  
W PIOTRKOWIE TRYBUNALSKIM**  
97 - 300 Piotrków Trybunalski, ul. Fama 8  
tel./fax: (44) 732 15 10 email: pracownia@ppp.piotrkow.pl

Dyrektor Pracowni    mgr inż. arch. Paweł Czajka  
Kierownik Zespołu    mgr Piotr Cieplik  
Zespół Projektowy   mgr inż. Magdalena Baran  
                                 mgr Marta Szmalc

Piotrków Trybunalski 2020 r.

Przewodniczący  
Rady Miasta