


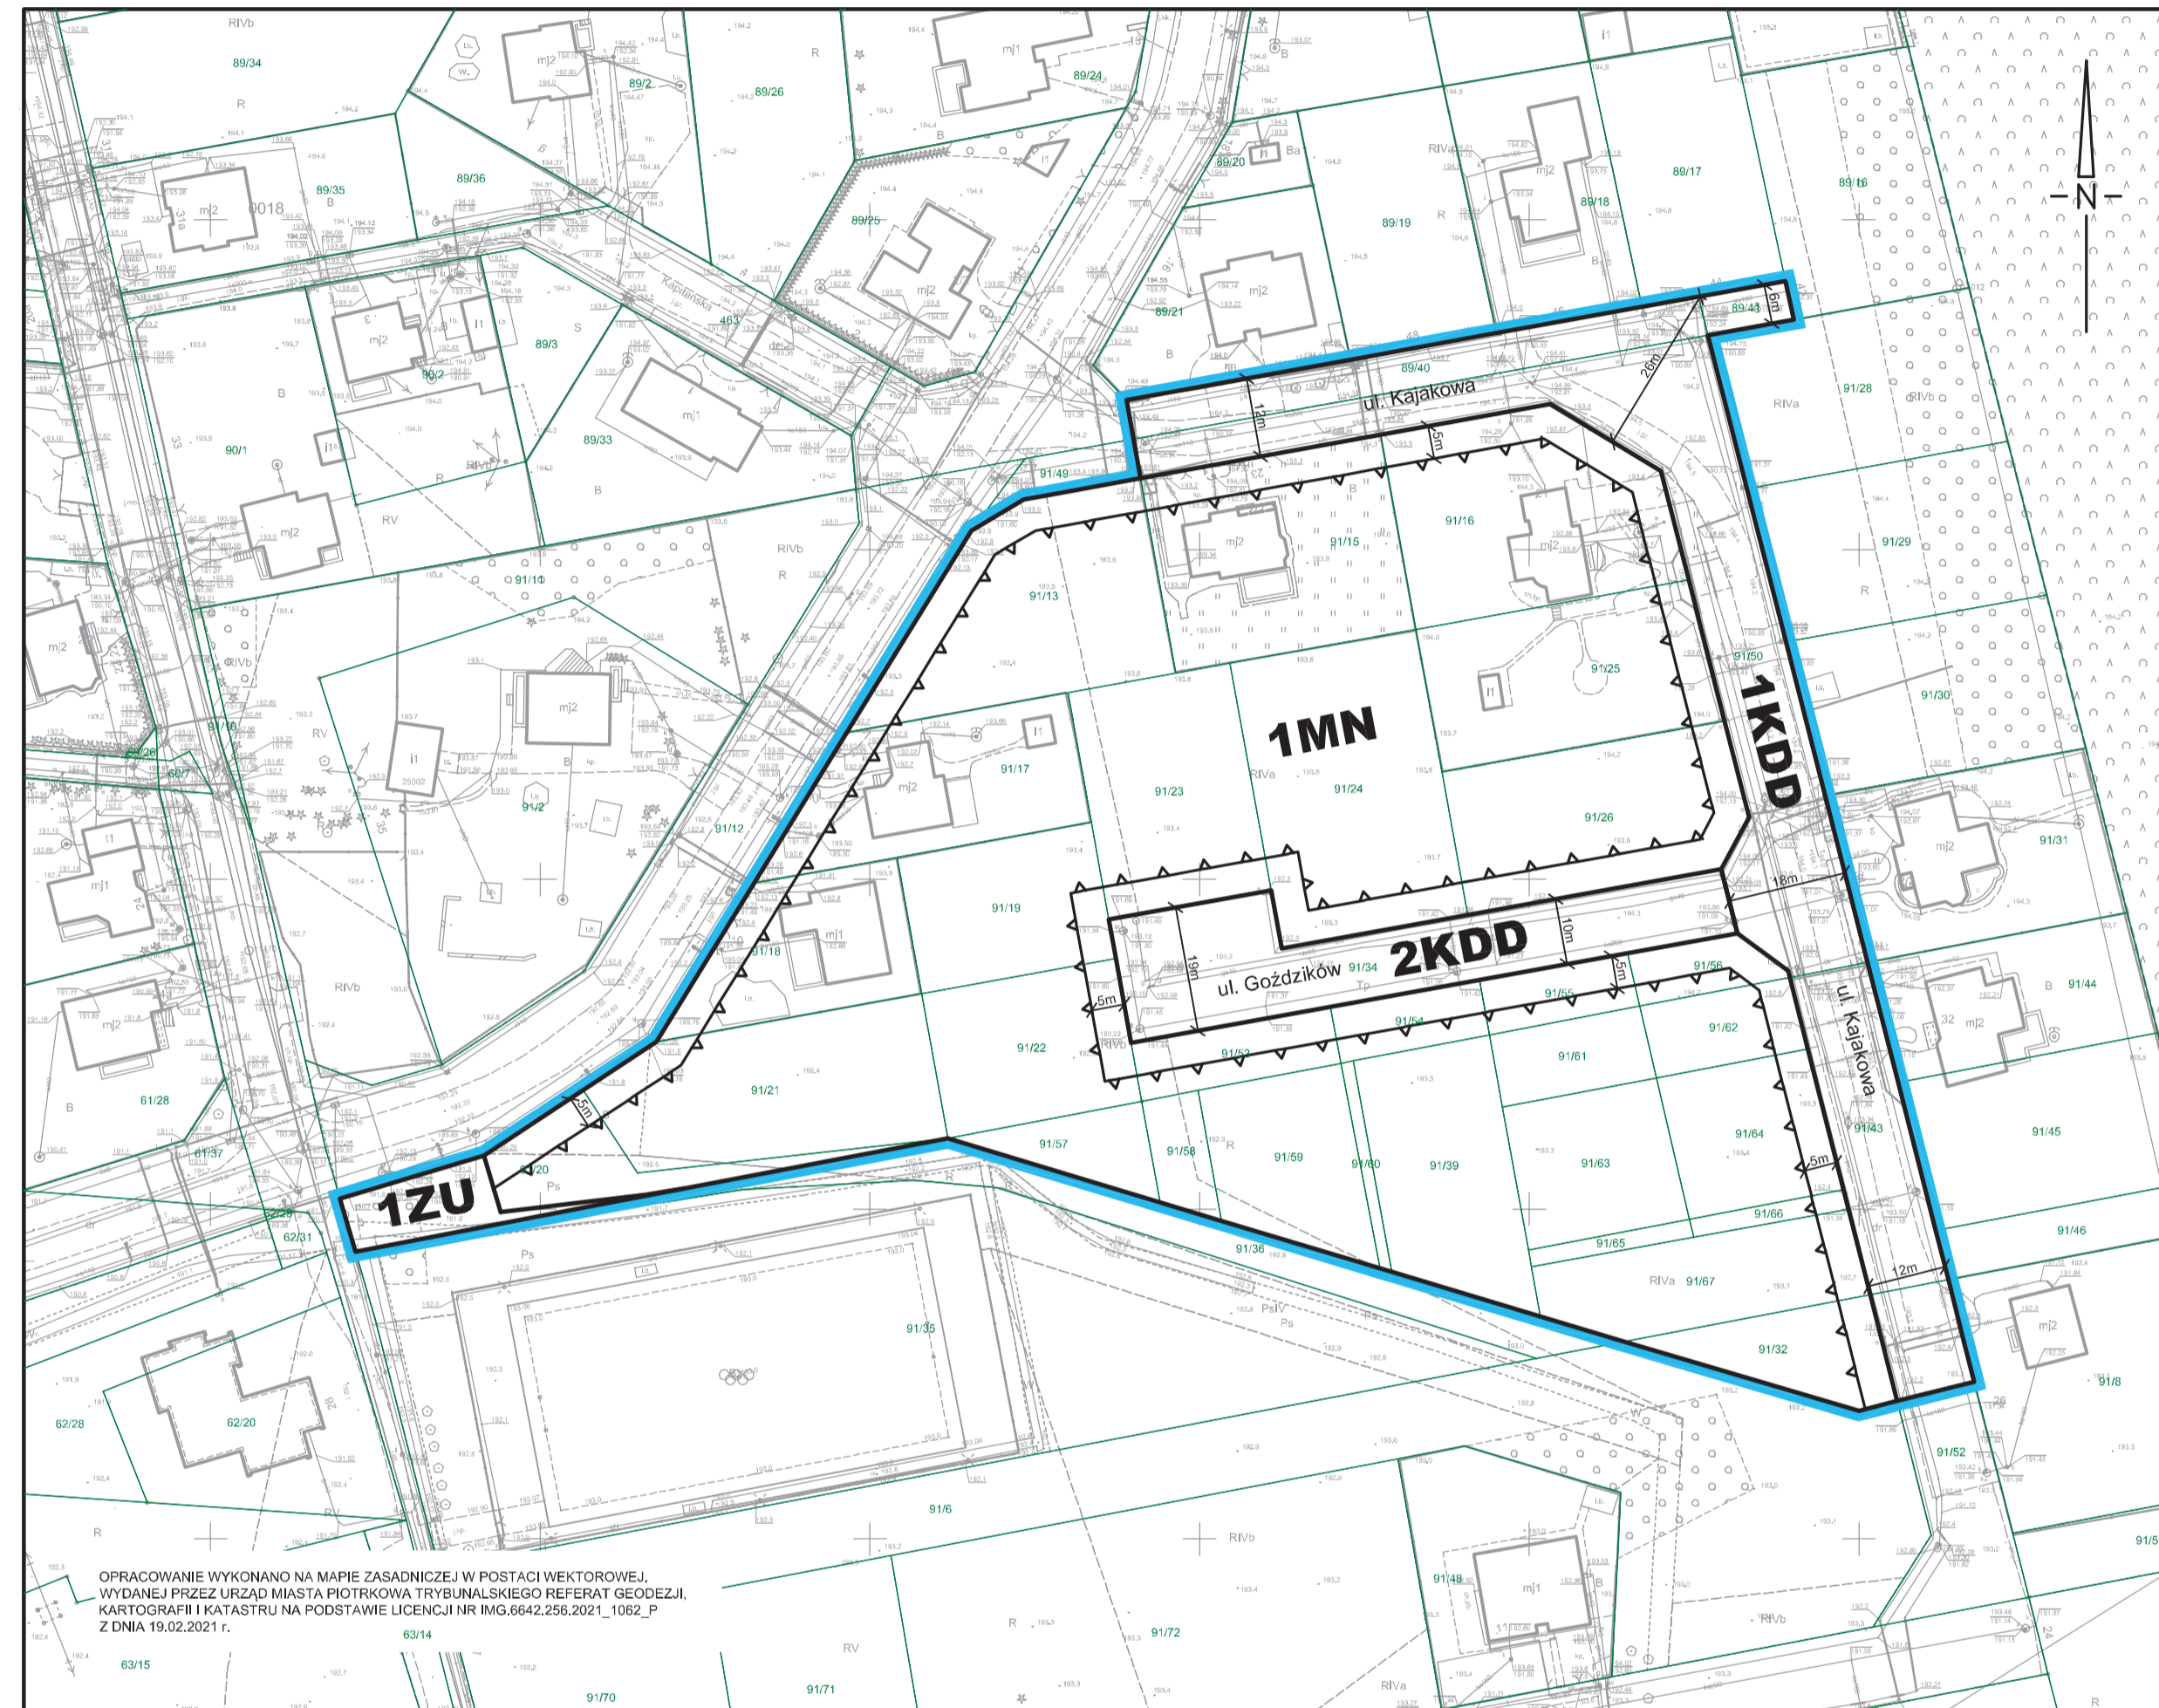

# MIEJSCOWY PLAN ZAGOSPODAROWANIA PRZESTRZENNEGO W REJONIE ULIC BOSMAŃSKIEJ I KAJAKOWEJ W PIOTRKOWIE TRYBUNALSKIM

ZAŁĄCZNIK NR 1 DO UCHWAŁY NR XXXVI/491/21 Z DNIA 26 MAJA 2021 r.

SKALA 1:1000



### LEGENDA:

#### OZNACZENIA OBOWIĄZUJĄCE

- GRANICA OBSZARU OBJĘTEGO MIEJSCOWYM PLANEM ZAGOSPODAROWANIA PRZESTRZENNEGO
- LINIE ROZGRANICZAJĄCE TERENY O RÓŻNYM PRZEZNACZENIU LUB RÓŻNYCH ZASADACH ZAGOSPODAROWANIA
- NIEPRZEKRACZALNA LINIA ZABUDOWY
- MN TERENY ZABUDOWY MIESZKANIOWEJ JEDNORODZINNEJ
- KDD TERENY DRÓG PUBLICZNYCH - DROGA DOJAZDOWA
- ZU TERENY ZIELENI URZĄDZONEJ

#### OZNACZENIA INFORMACYJNE

- NUMERY EWIDENCYJNE DZIAŁEK
- GRANICE EWIDENCYJNE NIERUCHOMOŚCI


OPRACOWANIE WYKONANO NA MAPIE ZASADNICZEJ W POSTACI WEKTOROWEJ WYDANEJ PRZEZ URZĄD MIASTA PIOTRKOWA TRYBUNALSKIEGO REFERAT GEODEZJI, KARTOGRAFII I KATASTRU NA PODSTAWIE LICENCJI NR ING.6642.256.2021\_1062\_P Z DNIA 19.02.2021 r.

WYRYS ZE STUDIUM UWARUNKWAŃ I KIERUNKÓW ZAGOSPODAROWANIA PRZESTRZENNEGO MIASTA PIOTRKOWA TRYBUNALSKIEGO PRZYJĘTEGO UCHWAŁĄ NR XLIX/837 /06 RADY MIASTA PIOTRKOWA TRYBUNALSKIEGO Z DNIA 29 MARCA 2006 ROKU ZE ZMIANAMI PRZYJĘTYMI UCHWAŁĄ NR XIV/297 /11 Z DNIA 30 LISTOPADA 2011 ROKU, UCHWAŁĄ NR XXVII/359 /16 Z DNIA 26 PAŹDZIERNIKA 2016 ROKU I UCHWAŁĄ NR XLVII/566 /17 Z DNIA 25 PAŹDZIERNIKA 2017 ROKU



- GRANICA OBSZARU OBJĘTEGO MIEJSCOWYM PLANEM ZAGOSPODAROWANIA PRZESTRZENNEGO
- LINIE ROZGRANICZAJĄCE TERENY O RÓŻNYM PRZEZNACZENIU
- ZABUDOWA MIESZKANIOWA JEDNORODZINNA
- LASY
- ZIELEŃ PARKOWA
- GRANICE OBSZARU CHRONIONEGO KRAJOBRAZU "SPALSKO - SULEJOWSKIEGO" - W GRANICACH MIASTA TOŻSAME Z OTULINĄ SPALSKIEGO PK
- LINIE ELEKTROENERGETYCZNE: 220 kV, 110 kV
- ULICE LOKALNE

SKALA 1 : 5 000

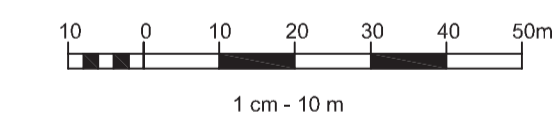

<b>PRACOWNIA PLANOWANIA PRZESTRZENNEGO W PIOTRKOWIE TRYBUNALSKIM</b>	
97 - 300 Piotrków Trybunalski, ul. Fama 8 tel./fax: (44) 732 15 10 e-mail: pracownia@ppp.piotrkow.pl	
Dyrektor Pracowni	mgr inż. arch. Paweł Czajka
Kierownik Zespołu	mgr Piotr Olejnik
Zespół Projektowy	mgr inż. Magdalena Baran mgr Marta Szmalc
Piotrków Trybunalski 2021 r.	
Przewodniczący Rady Miasta	