


# MIEJSCOWY PLAN ZAGOSPODAROWANIA PRZESTRZENNEGO W REJONIE ULIC: SŁOWACKIEGO, ARMII KRAJOWEJ, SZKOLNEJ I OWOCOWEJ W PIOTRKOWIE TRYBUNALSKIM

ZAŁĄCZNIK NR 1 DO UCHWAŁY NR XLIX/624/22 Z DNIA 30 MARCA 2022 ROKU

SKALA 1:1000

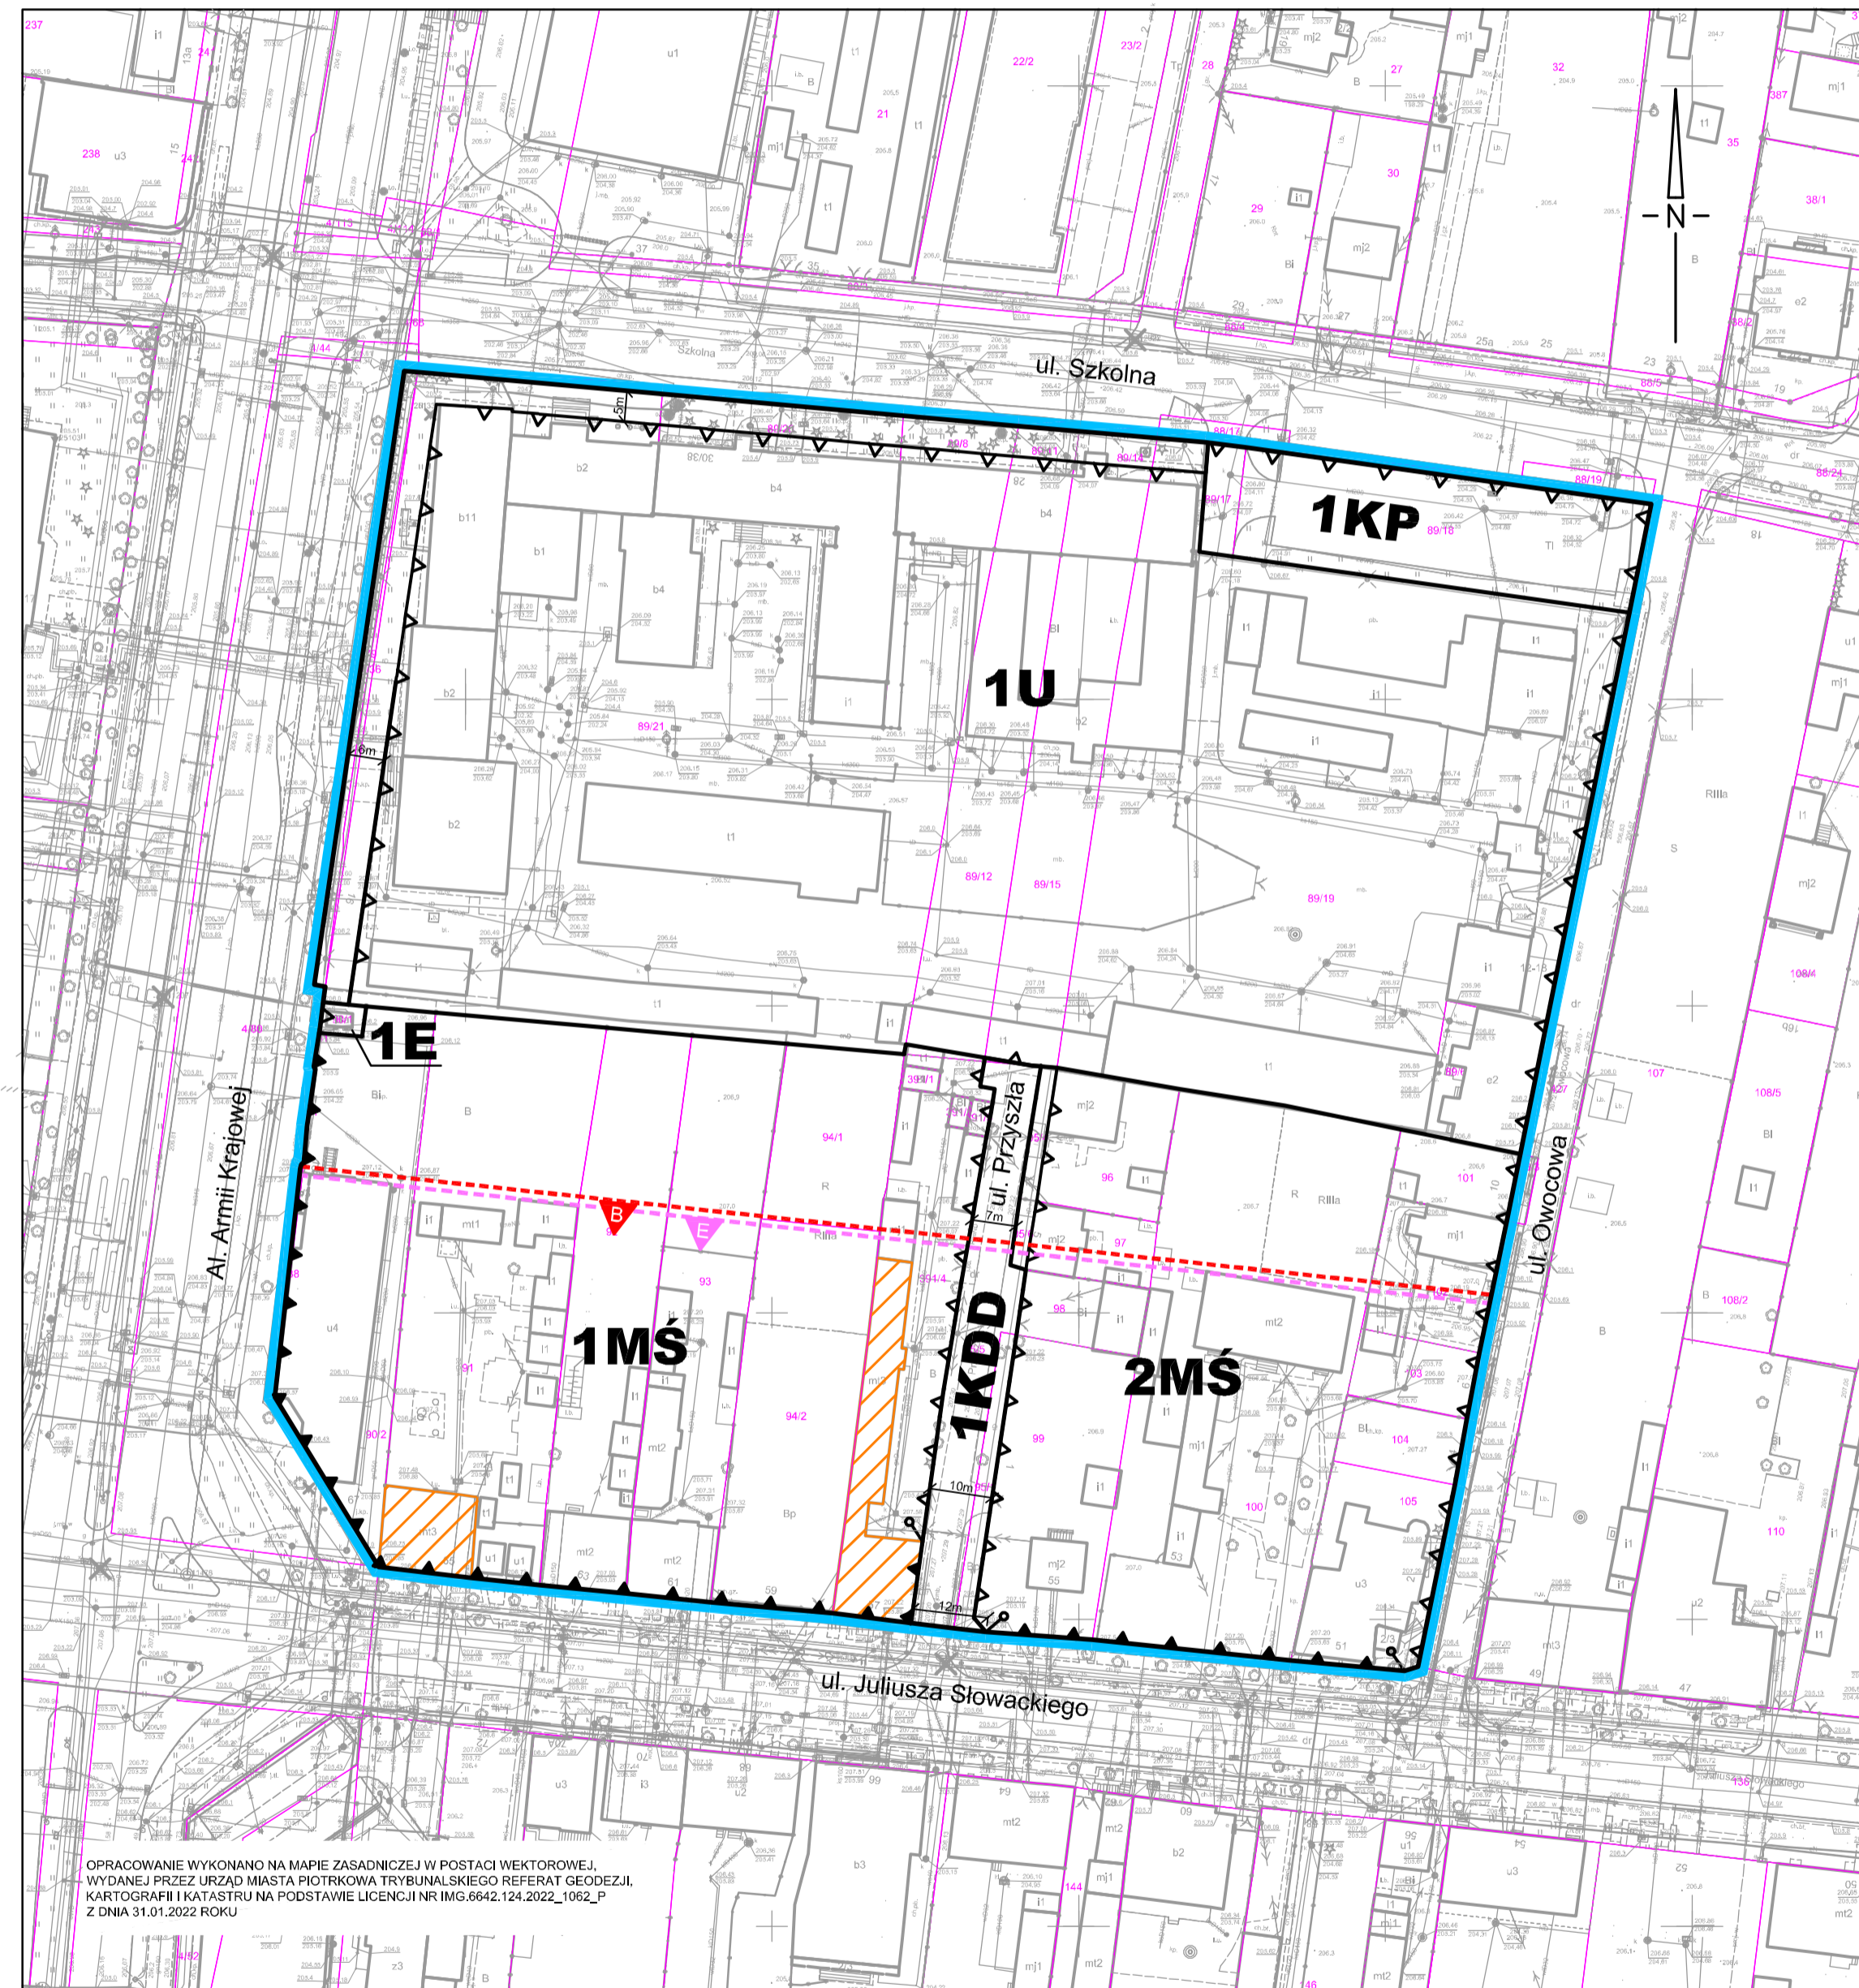

OPRACOWANIE WYKONANO NA MAPIE ZASADNICZEJ W POSTACI WEKTOROWEJ WYDANEJ PRZEZ URZĄD MIASTA PIOTRKOWA TRYBUNALSKIEGO REFERENCJA GEODEZJII KARTOGRAFII I KATASTRU NA PODSTAWIE LICENCJI NR IMG.6042.124.2022\_1062\_P Z DNIA 31.01.2022 ROKU

### LEGENDA:

#### OZNACZENIA OBOWIĄZUJĄCE

- GRANICA OBSZARU OBJĘTEGO MIEJSCOWYM PLANEM ZAGOSPODAROWANIA PRZESTRZENNEGO
- LINIE ROZGRANICZAJĄCE TERENY O RÓŻNYM PRZEZNACZENIU LUB RÓŻNYCH ZASADACH ZAGOSPODAROWANIA
- NIEPRZEKRACZALNA LINIA ZABUDOWY
- OBOWIĄZUJĄCA LINIA ZABUDOWY
- MIEJSCE ZMIANY RODZAJU LINII ZABUDOWY
- TEREN ZABUDOWY WIELOFUNKCYJNEJ ŚRÓDMIEJSKIEJ
- TEREN ZABUDOWY USŁUGOWEJ
- TEREN KOMUNIKACJI SAMOCHODOWEJ - PARKINGI
- TEREN INFRASTRUKTURY TECHNICZNEJ - ELEKTROENERGETYKA
- TEREN DRÓG PUBLICZNYCH - DROGA DOJAZDOWA
- BUDYNEK WPISANY DO GMINNEJ EWIDENCJI ZABYTKÓW
- STREFA OGRANICZONEJ OCHRONY KONSERWATORSKIEJ "B"
- STREFA OCHRONY EKSPOZYCJI "E"

#### OZNACZENIA INFORMACYJNE

- NUMERY EWIDENCYJNE DZIAŁEK
- GRANICE EWIDENCYJNE DZIAŁEK


WYRYS ZE STUDIUM UWARUNKOWAŃ I KIERUNKÓW ZAGOSPODAROWANIA PRZESTRZENNEGO MIASTA PIOTRKOWA TRYBUNALSKIEGO PRZYJĘTEGO UCHWAŁĄ NR XLIX/837 /06 RADY MIASTA PIOTRKOWA TRYBUNALSKIEGO Z DNIA 29 MARCA 2006 ROKU ZE ZMIANAMI PRZYJĘTYMI UCHWAŁĄ NR XIV/297 /11 Z DNIA 30 LISTOPADA 2011 ROKU, UCHWAŁĄ NR XXVII/359 /16 Z DNIA 26 PAŹDZIERNIKA 2016 ROKU I UCHWAŁĄ NR XLVII/566 /17 Z DNIA 25 PAŹDZIERNIKA 2017 ROKU



### LEGENDA:

- GRANICA OBSZARU OBJĘTEGO MIEJSCOWYM PLANEM ZAGOSPODAROWANIA PRZESTRZENNEGO
- LINIE ROZGRANICZAJĄCE TERENY O RÓŻNYM PRZEZNACZENIU
- ZABUDOWA WIELOFUNKCYJNA ŚRÓDMIEJSKA
- ZABUDOWA USŁUGOWA
- ZABUDOWA MIESZKANIOWA WIEŁORODZINNA
- STREFA OGRANICZONEJ OCHRONY KONSERWATORSKIEJ "B"
- STREFA OCHRONY EKSPOZYCJI "E"
- ULICE GŁÓWNE
- ULICE LOKALNE
- ULICE DOJAZDOWE

SKALA 1 : 5 000

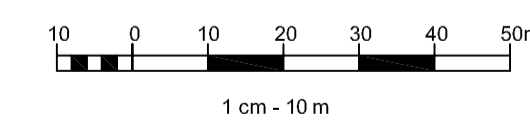

<b>PRACOWNIA PLANOWANIA PRZESTRZENNEGO W PIOTRKOWIE TRYBUNALSKIM</b>	
97 - 300 Piotrków Trybunalski, ul. Farna 8 tel./fax: (44) 732 15 10 email: pracownia@pppp.piotrkow.pl	
Dyrektor Pracowni	mgr inż. arch. Paweł Czajka
Kierownik Zespołu	mgr Piotr Olejnik
Zespół Projektowy	mgr inż. Magdalena Baran mgr Marta Szmalec
Piotrków Trybunalski 2022 r.	
Przewodniczący Rady Miasta	