





MIEJSCOWY PLAN ZAGOSPODAROWANIA PRZESTRZENNEGO W REJONIE ULIC: M. CURIE - SKŁODOWSKIEJ, GARBARSKIEJ I SULEJOWSKIEJ W PIOTRKOWIE TRYBUNALSKIM

ZAŁĄCZNIK NR 1 DO UCHWAŁY NR XIV/216/19 RADY MIASTA PIOTRKOWA TRYBUNALSKIEGO Z DNIA 27 LISTOPADA 2019 r.

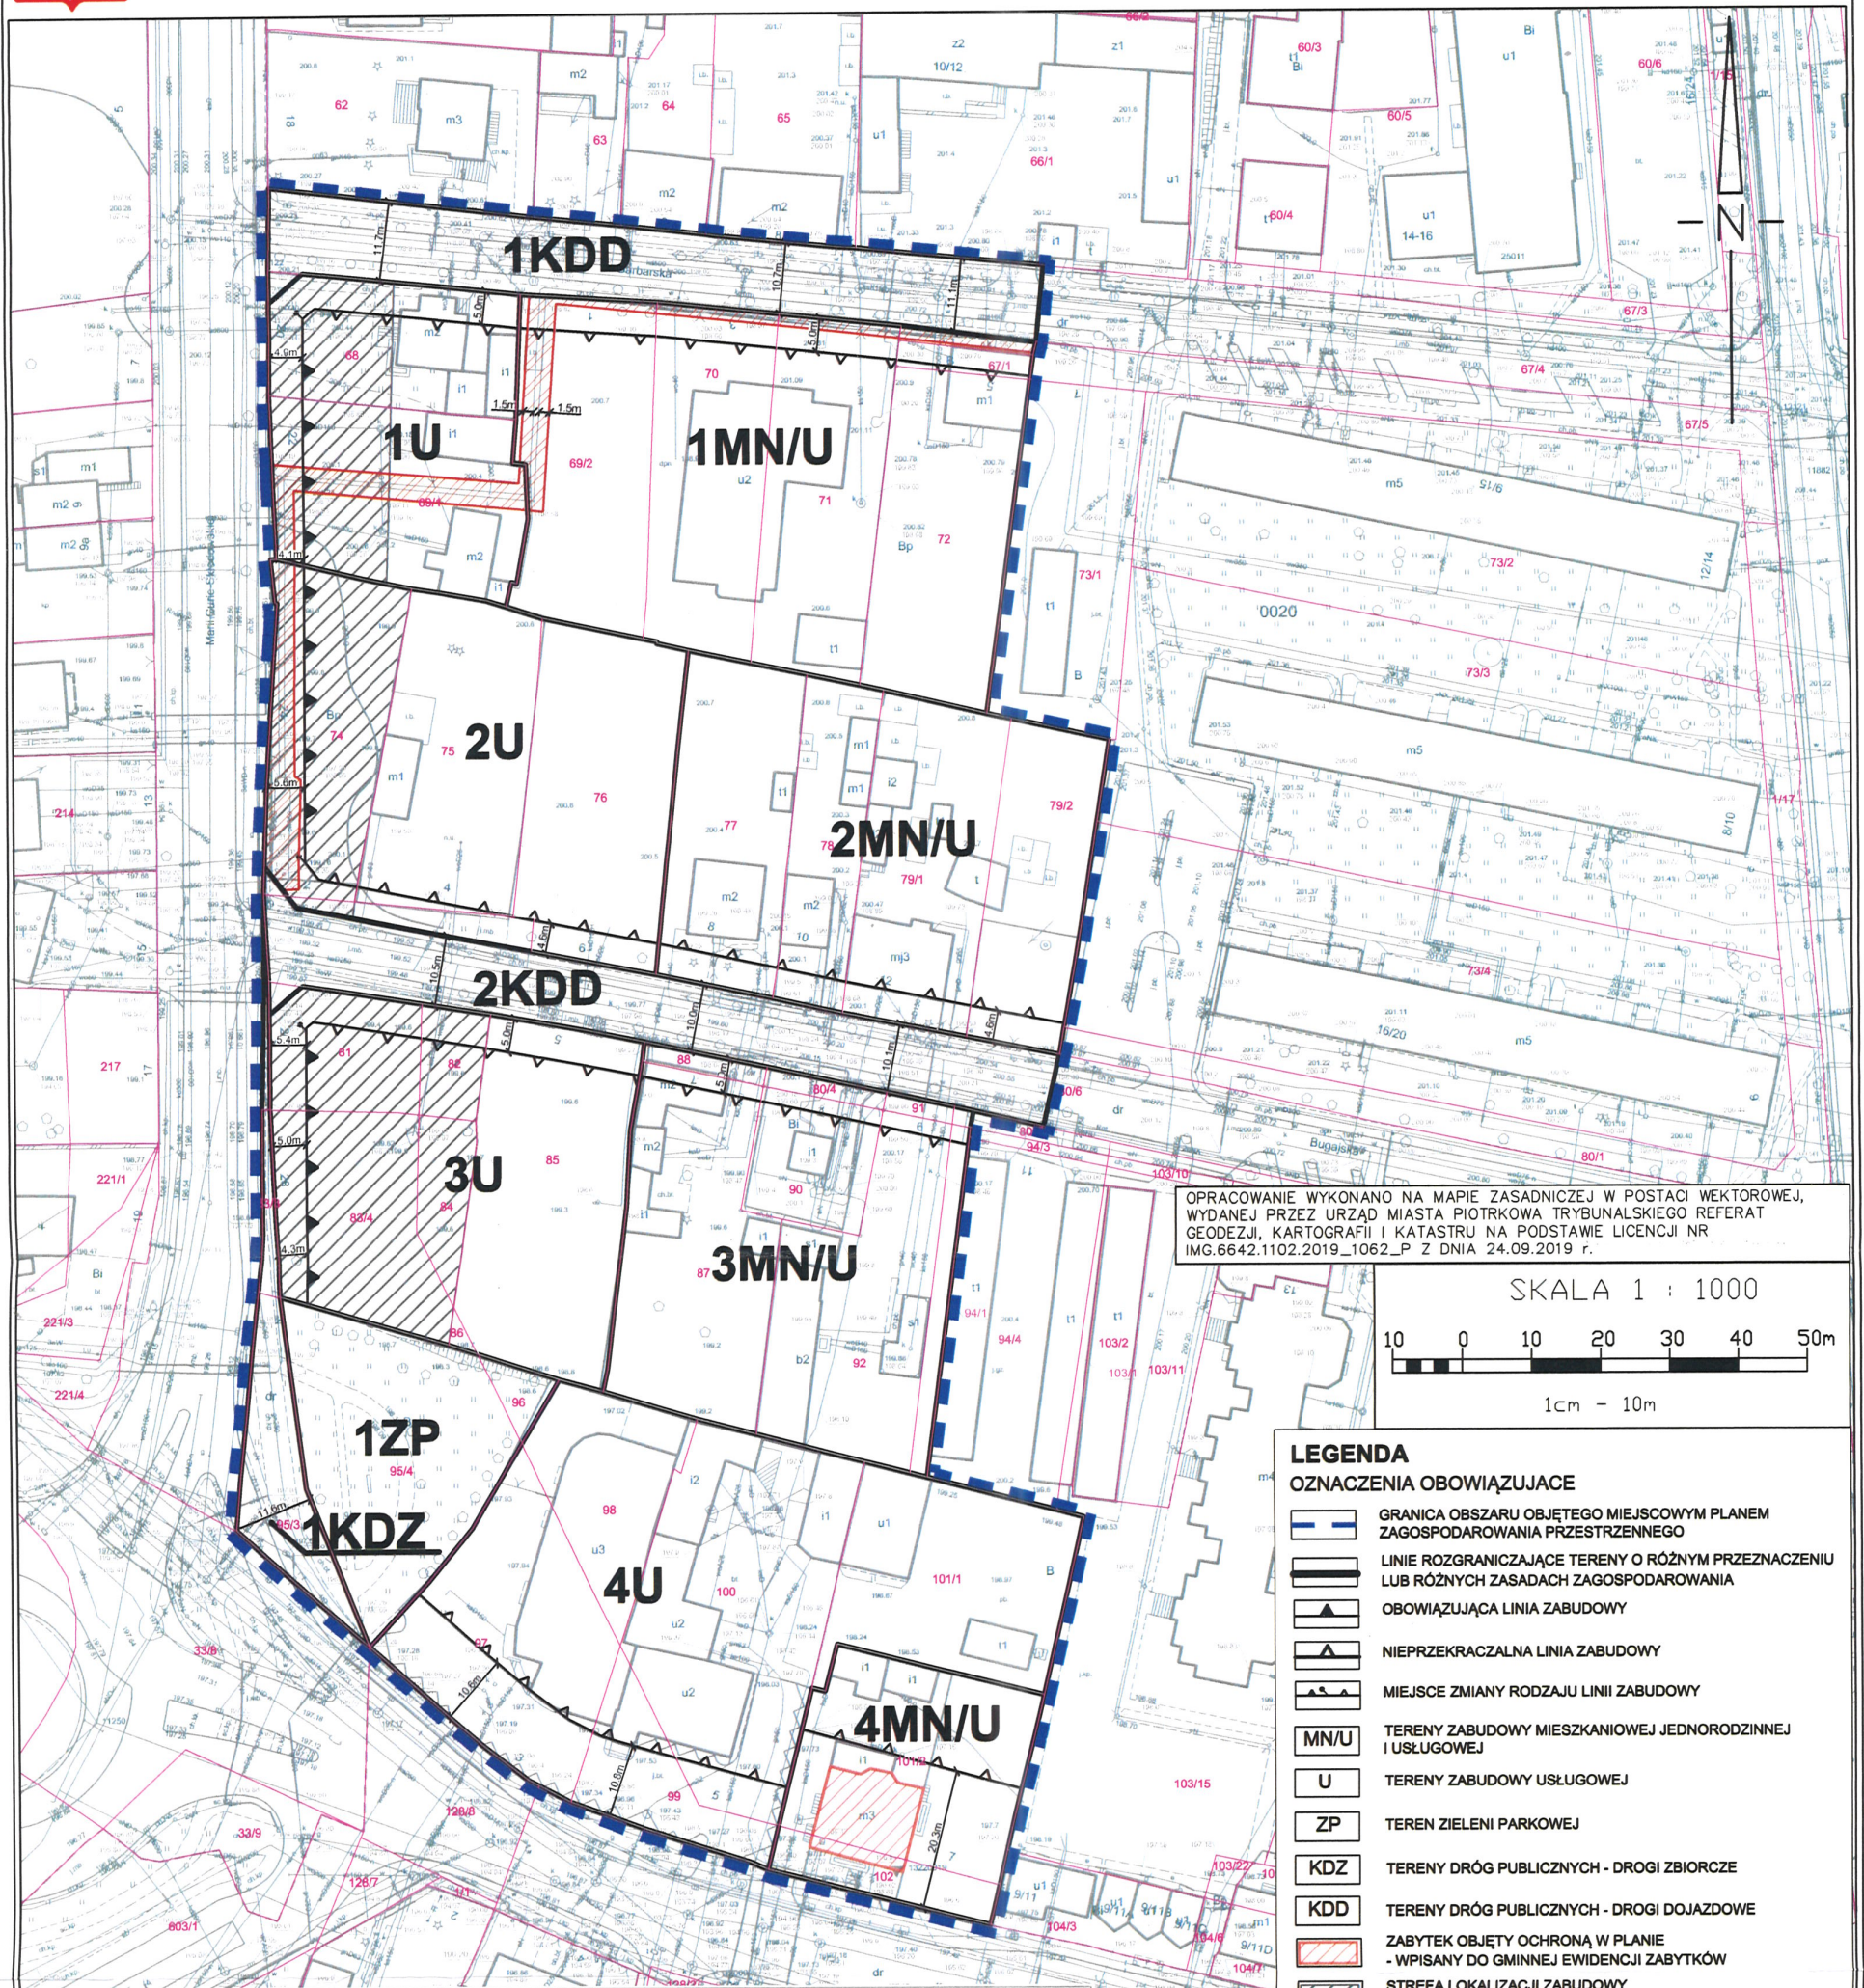

OPRACOWANIE WYKONANO NA MAPIE ZASADNICZEJ W POSTACI WEKTOROWEJ, WYDANEJ PRZEZ URZĄD MIASTA PIOTRKOWA TRYBUNALSKIEGO REFERAT GEODEZJI, KARTOGRAFII I KATASTRU NA PODSTAWIE LICENCJI NR IMG.6642.1102.2019_1062_P Z DNIA 24.09.2019 r.

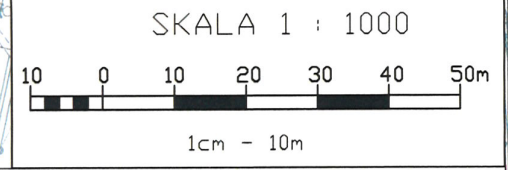


LEGENDA

OZNACZENIA OBOWIĄZUJĄCE

- GRANICA OBSZARU OBJĘTEGO MIEJSCOWYM PLANEM ZAGOSPODAROWANIA PRZESTRZENNEGO
- LINIE ROZGRANICZAJĄCE TERENY O RÓŻNYM PRZEZNACZENIU LUB RÓŻNYCH ZASADACH ZAGOSPODAROWANIA
- OBOWIĄZUJĄCA LINIA ZABUDOWY
- NIEPRZEKRACZALNA LINIA ZABUDOWY
- MIEJSCA ZMIANY RODZAJU LINII ZABUDOWY
- TERENY ZABUDOWY MIESZKANIOWEJ JEDNORODZINNEJ I USŁUGOWEJ
- TERENY ZABUDOWY USŁUGOWEJ
- TEREN ZIELENI PARKOWEJ
- TERENY DRÓG PUBLICZNYCH - DROGI ZBIORCZE
- TERENY DRÓG PUBLICZNYCH - DROGI DOJAZDOWE
- ZABYTEK OBJĘTY OCHRONĄ W PLANIE - WPISANY DO GMINNEJ EWIDENCJI ZABYTKÓW
- STREFA LOKALIZACJI ZABUDOWY ZGODNIE Z OBOWIĄZUJĄCĄ LINIĄ ZABUDOWY
- STREFA OGRANICZONEGO UŻYTKOWANIA OD CIEPŁOCIĄGU

OZNACZENIA INFORMACYJNE

- GRANICE I NUMERY EWIDENCYJNE DZIAŁEK

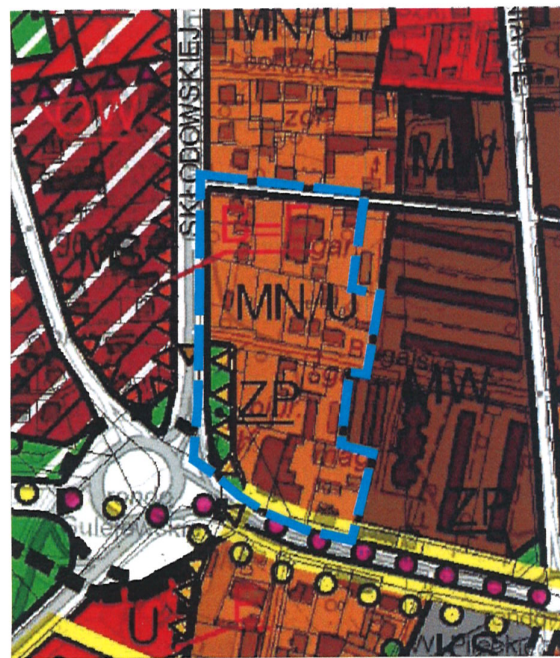

WYRYS ZE STUDIUM UWARUNKOWAŃ I KIERUNKÓW ZAGOSPODAROWANIA PRZESTRZENNEGO MIASTA PIOTRKOWA TRYBUNALSKIEGO PRZYJĘTEGO UCHWAŁĄ NR XLIX/837/06 RADY MIASTA PIOTRKOWA TRYBUNALSKIEGO Z DNIA 30.11.2011r. NR XIV/297/11, Z DNIA 26.10.2016r. NR XXVII/359/16, Z DNIA 25.10.2017r. NR XLVI/566/17

GRANICE I LINIE ROZGRANICZAJĄCE

- LINIE ROZGRANICZAJĄCE TERENY O RÓŻNYM PRZEZNACZENIU

TERENY ZABUDOWY MIESZKANIOWEJ

- ZABUDOWA MIESZKANIOWA JEDNORODZINNA Z TOWARZYSZĄCYMI USŁUGAMI
- ZABUDOWA WIELOFUNKCYJNA ŚRÓDMIĘSKA
- ZABUDOWA MIESZKANIOWA WIELORODZINNA

TERENY ZIELENI

- ZIELEŃ PARKOWA

KIERUNKI KSZTAŁTOWANIA UKŁADU KOMUNIKACYJNEGO

- ULICE ZBIORCZE
- ULICE DOJAZDOWE

KIERUNKI OCHRONY I KSZTAŁTOWANIA ŚRODOWISKA KULTUROWEGO

- STREFA OCHRONY EKSPOZYCJI „E”

- GRANICA OBSZARU OBJĘTEGO PLANEM

SKALA 1 : 5 000



PRACOWNIA PLANOWANIA PRZESTRZENNEGO W PIOTRKOWIE TRYBUNALSKIM

97 -300 Piotrków Trybunalski, ul. Farna 8
tel/fax: (44)7321510 email: pracownia@ppp.piotrkow.pl

Dyrektor Pracowni

mgr inż. arch. Paweł Czajka

Kierownik Zespołu

mgr Piotr Olejnik

Zespół Projektowy

mgr Marta Szmalec
mgr Paulina Maćkowiak
mgr inż. arch. Beata Kuźmińska

Piotrków Trybunalski 2019r.

Przewodniczący
Rady Miasta

**PRZEWODNICZĄCY
RADY MIASTA**
Marian Błaszczński