




# MIEJSCOWY PLAN ZAGOSPODAROWANIA PRZESTRZENNEGO W REJONIE ULIC: J. SŁOWACKIEGO, KOSTROMSKIEJ I BELZACKIEJ W PIOTRKOWIE TRYBUNALSKIM

ZAŁĄCZNIK NR 1 DO UCHWAŁY RADY MIASTA Nr X/159/19 Z DNIA 29 SIERPNI 2019 r.

1:1000

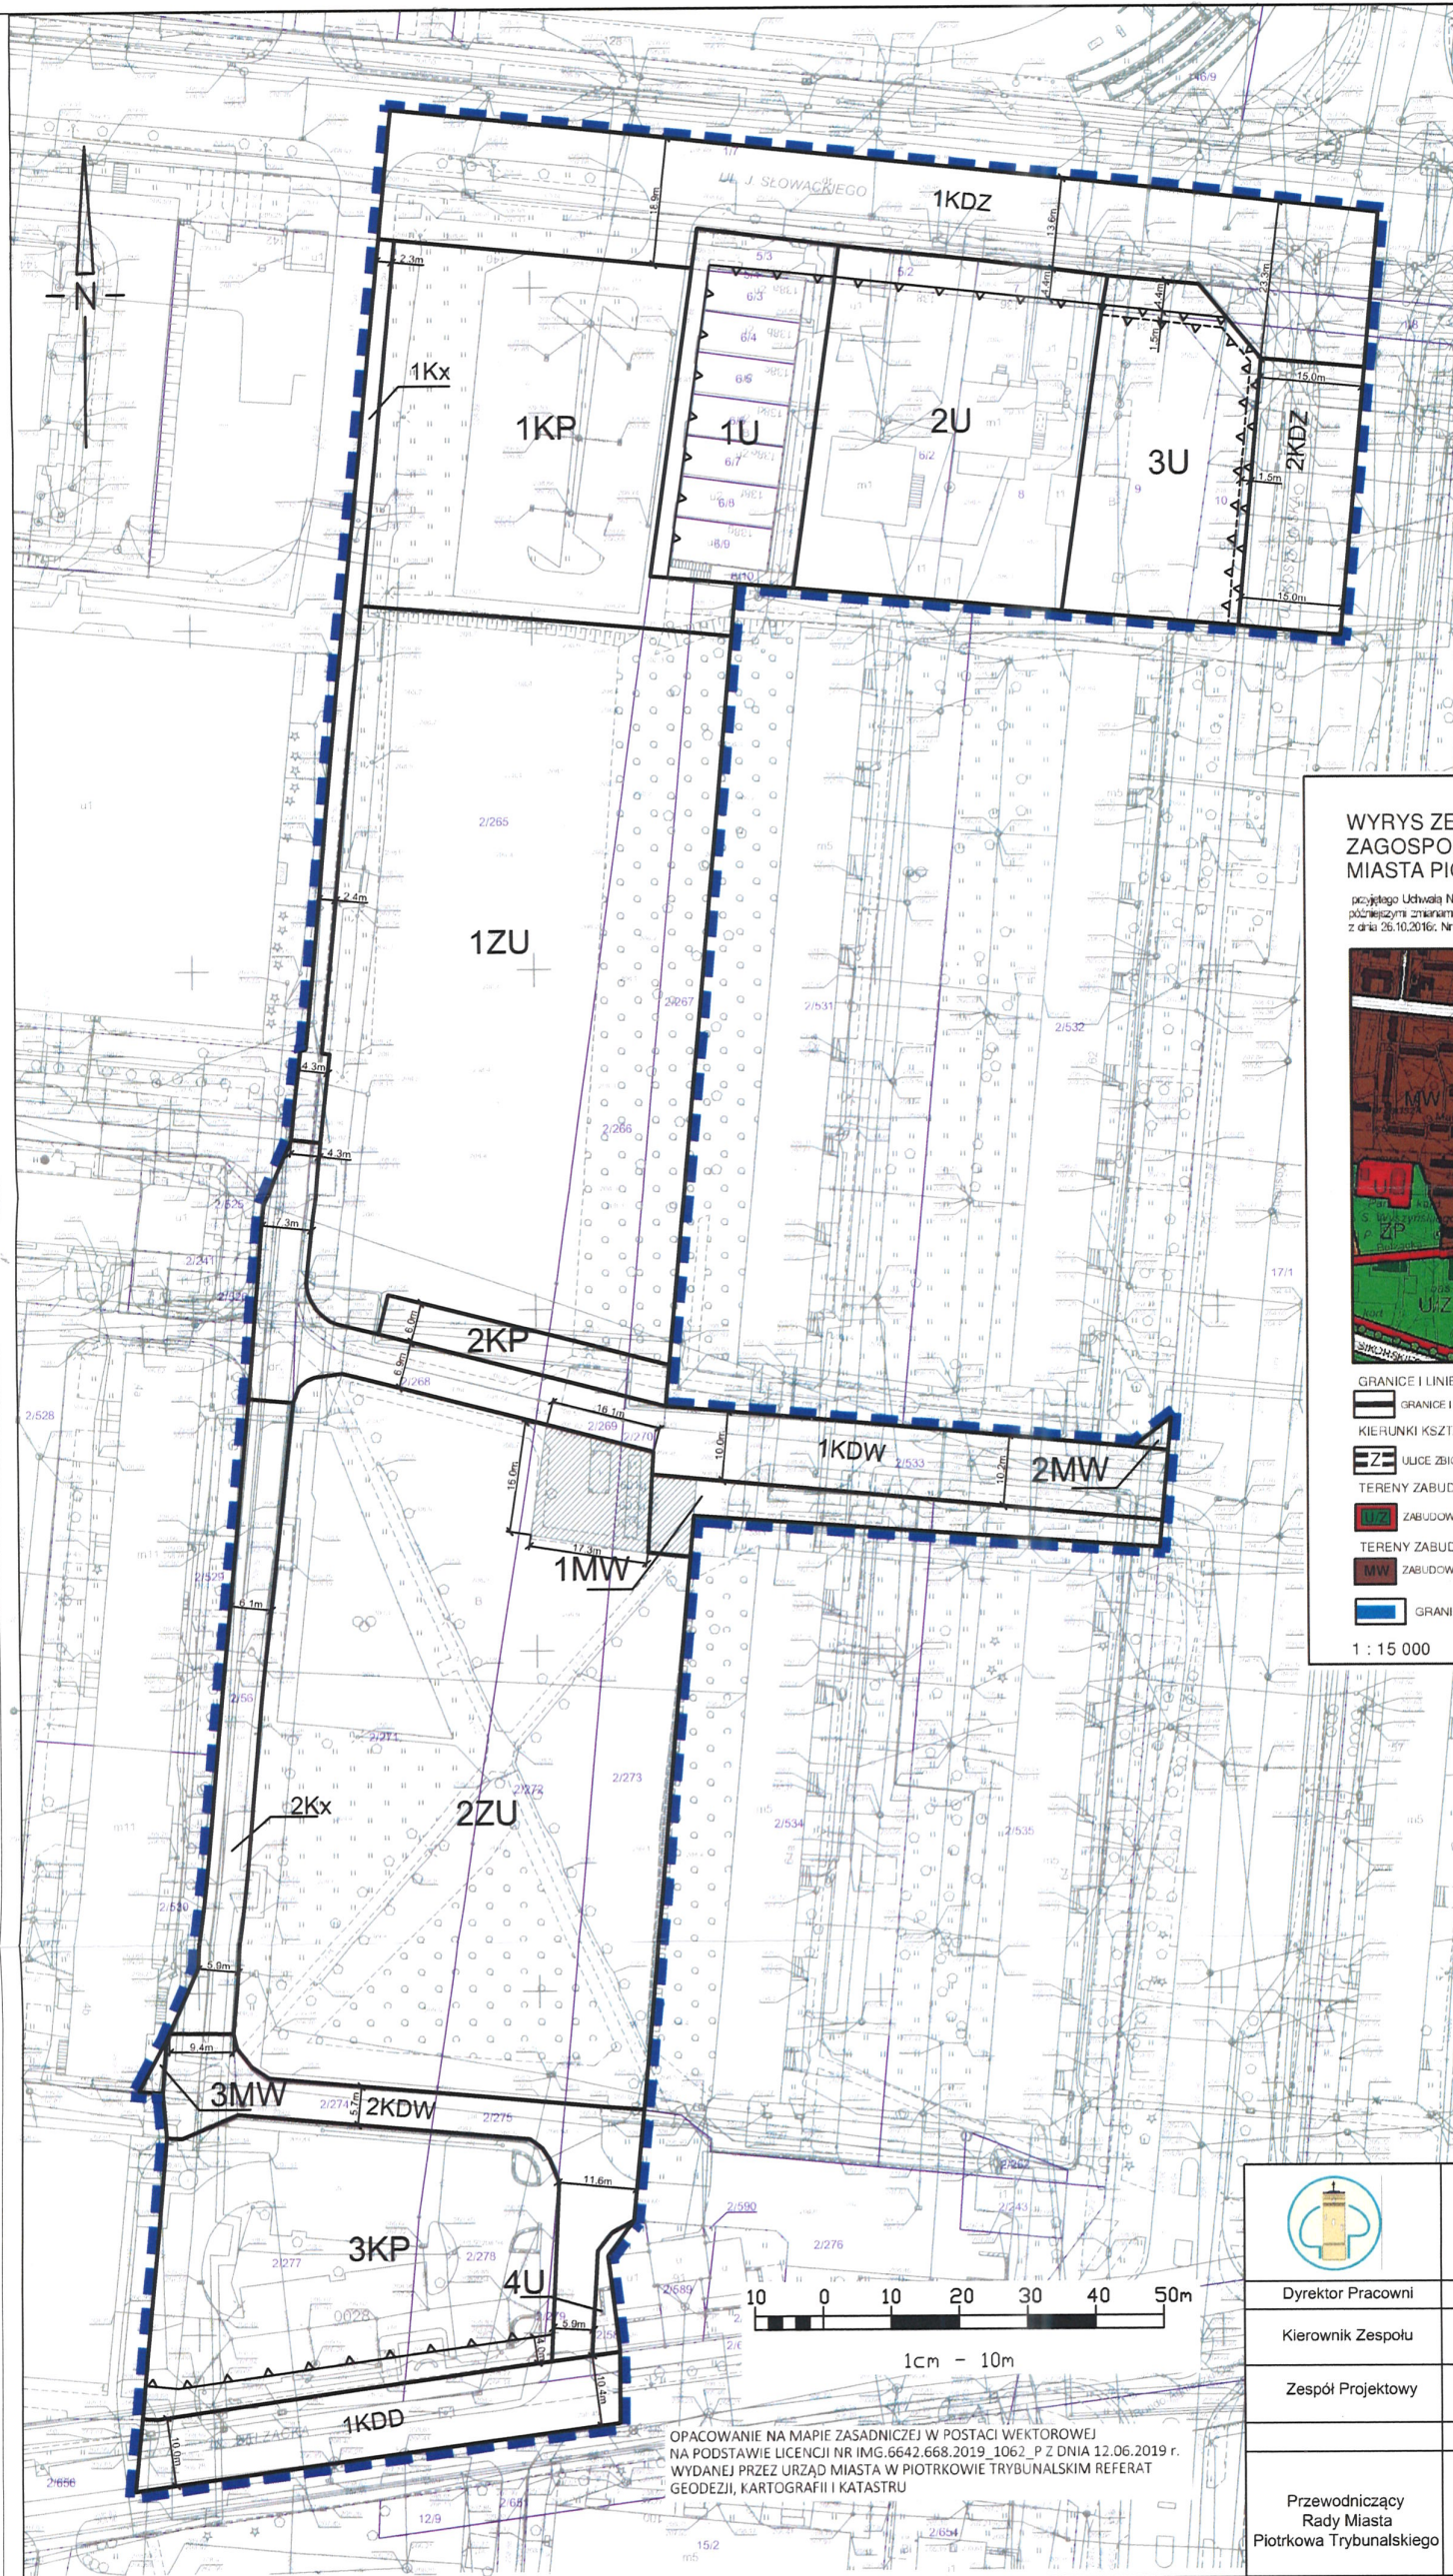

## LEGENDA

### OZNACZENIA OBOWIĄZUJĄCE:

- GRANICA OBSZARU OBJĘTEGO PLANEM
- LINIE ROZGRANICZAJĄCE TERENY O RÓŻNYM PRZEZNACZENIU LUB RÓŻNYCH ZASADACH ZAGOSPODAROWANIA
- NIEPRZEKRACZALNA LINIA ZABUDOWY
- NIEPRZEKRACZALNA LINIA ZABUDOWY PIERWSZEJ KONDYGNACJI NADZIEMNEJ
- TERENY ZABUDOWY MIESZKANIOWEJ WIELORODZINNEJ
- TERENY ZABUDOWY USŁUGOWEJ
- TERENY ZIELENI URZĄDZONEJ
- TERENY DRÓG PUBLICZNYCH I - DRÓGI ZBIORCZE
- TEREN DRÓGI PUBLICZNEJ - DRÓGA DOJAZDOWA
- TERENY DRÓG WEWNĘTRZNYCH
- TERENY SAMORZĄDOWYCH CIĄGÓW PIESZYCH
- TERENY PARKINGÓW
- STREFA LOKALIZACJI PREGOLI ŚMIETNIKOWYCH

### OZNACZENIA INFORMACYJNE:

- NUMERY I GRANICE EWIDENCYJNE DZIAŁEK

## WYRYS ZE STUDIUM UWARUNKOWAŃ I KIERUNKÓW ZAGOSPODAROWANIA PRZESTRZENNEGO MIASTA PIOTRKÓWA TRYBUNALSKIEGO

przyjętego Uchwałą Nr XLIX/837/05 Rady Miasta Piotrkowa Trybunalskiego z dnia 29 marca 2005 roku z późniejszymi zmianami (Uchwała Rady Miasta Piotrkowa Trybunalskiego z dnia 30.11.2016r. Nr XVI/297/11, z dnia 26.10.2016r. Nr XXVI/259/16, XLVI/569/17 z dnia 25.10.2017r.)



- GRANICE I LINIE ROZGRANICZAJĄCE
- GRANICE I LINIE ROZGRANICZAJĄCE TERENY O RÓŻNYM PRZEZNACZENIU
- KIERUNKI KSZTAŁTOWANIA UKŁADU KUMUNIKACYJNEGO
- ULICE ZBIORCZE
- TERENY ZABUDOWY USŁUGOWEJ
- ZABUDOWA USŁUGOWA Z DUŻYM UDZIAŁEM ZIELENI
- TERENY ZABUDOWY MIESZKANIOWEJ
- ZABUDOWA MIESZKANOWA WIELORODZINNA
- GRANICA OBSZARU OBJĘTEGO PLANEM

1 : 15 000



## PRACOWNIA PLANOWANIA PRZESTRZENNEGO W PIOTRKOWIE TRYBUNALSKIM

97 -300 Piotrków Trybunalski, ul. Farna 8  
tel/fax: (44)7321510 email: pracownia@ppp.piotrkow.pl

Dyrektor Pracowni

mgr inż. arch. Paweł Czajka

Kierownik Zespołu

mgr Piotr Olejnik

Zespół Projektowy

mgr Paulina Maćkowiak

Przewodniczący  
Rady Miasta  
Piotrkowa Trybunalskiego

Piotrków Trybunalski 2019 r.  
**PRZEWODNICZĄCY**  
**RADY MIASTA**  
*Marian Błaszczynski*

OPACOWANIE NA MAPIE ZASADNICZEJ W POSTACI WEKTOROWEJ  
NA PODSTAWIE LICENCJI NR IMG.6642.668.2019\_1062\_P Z DNIA 12.06.2019 r.  
WYDANEJ PRZEZ URZĄD MIASTA W PIOTRKOWIE TRYBUNALSKIM REFERAT  
GEODEZJI, KARTOGRAFII I KATASTRU