


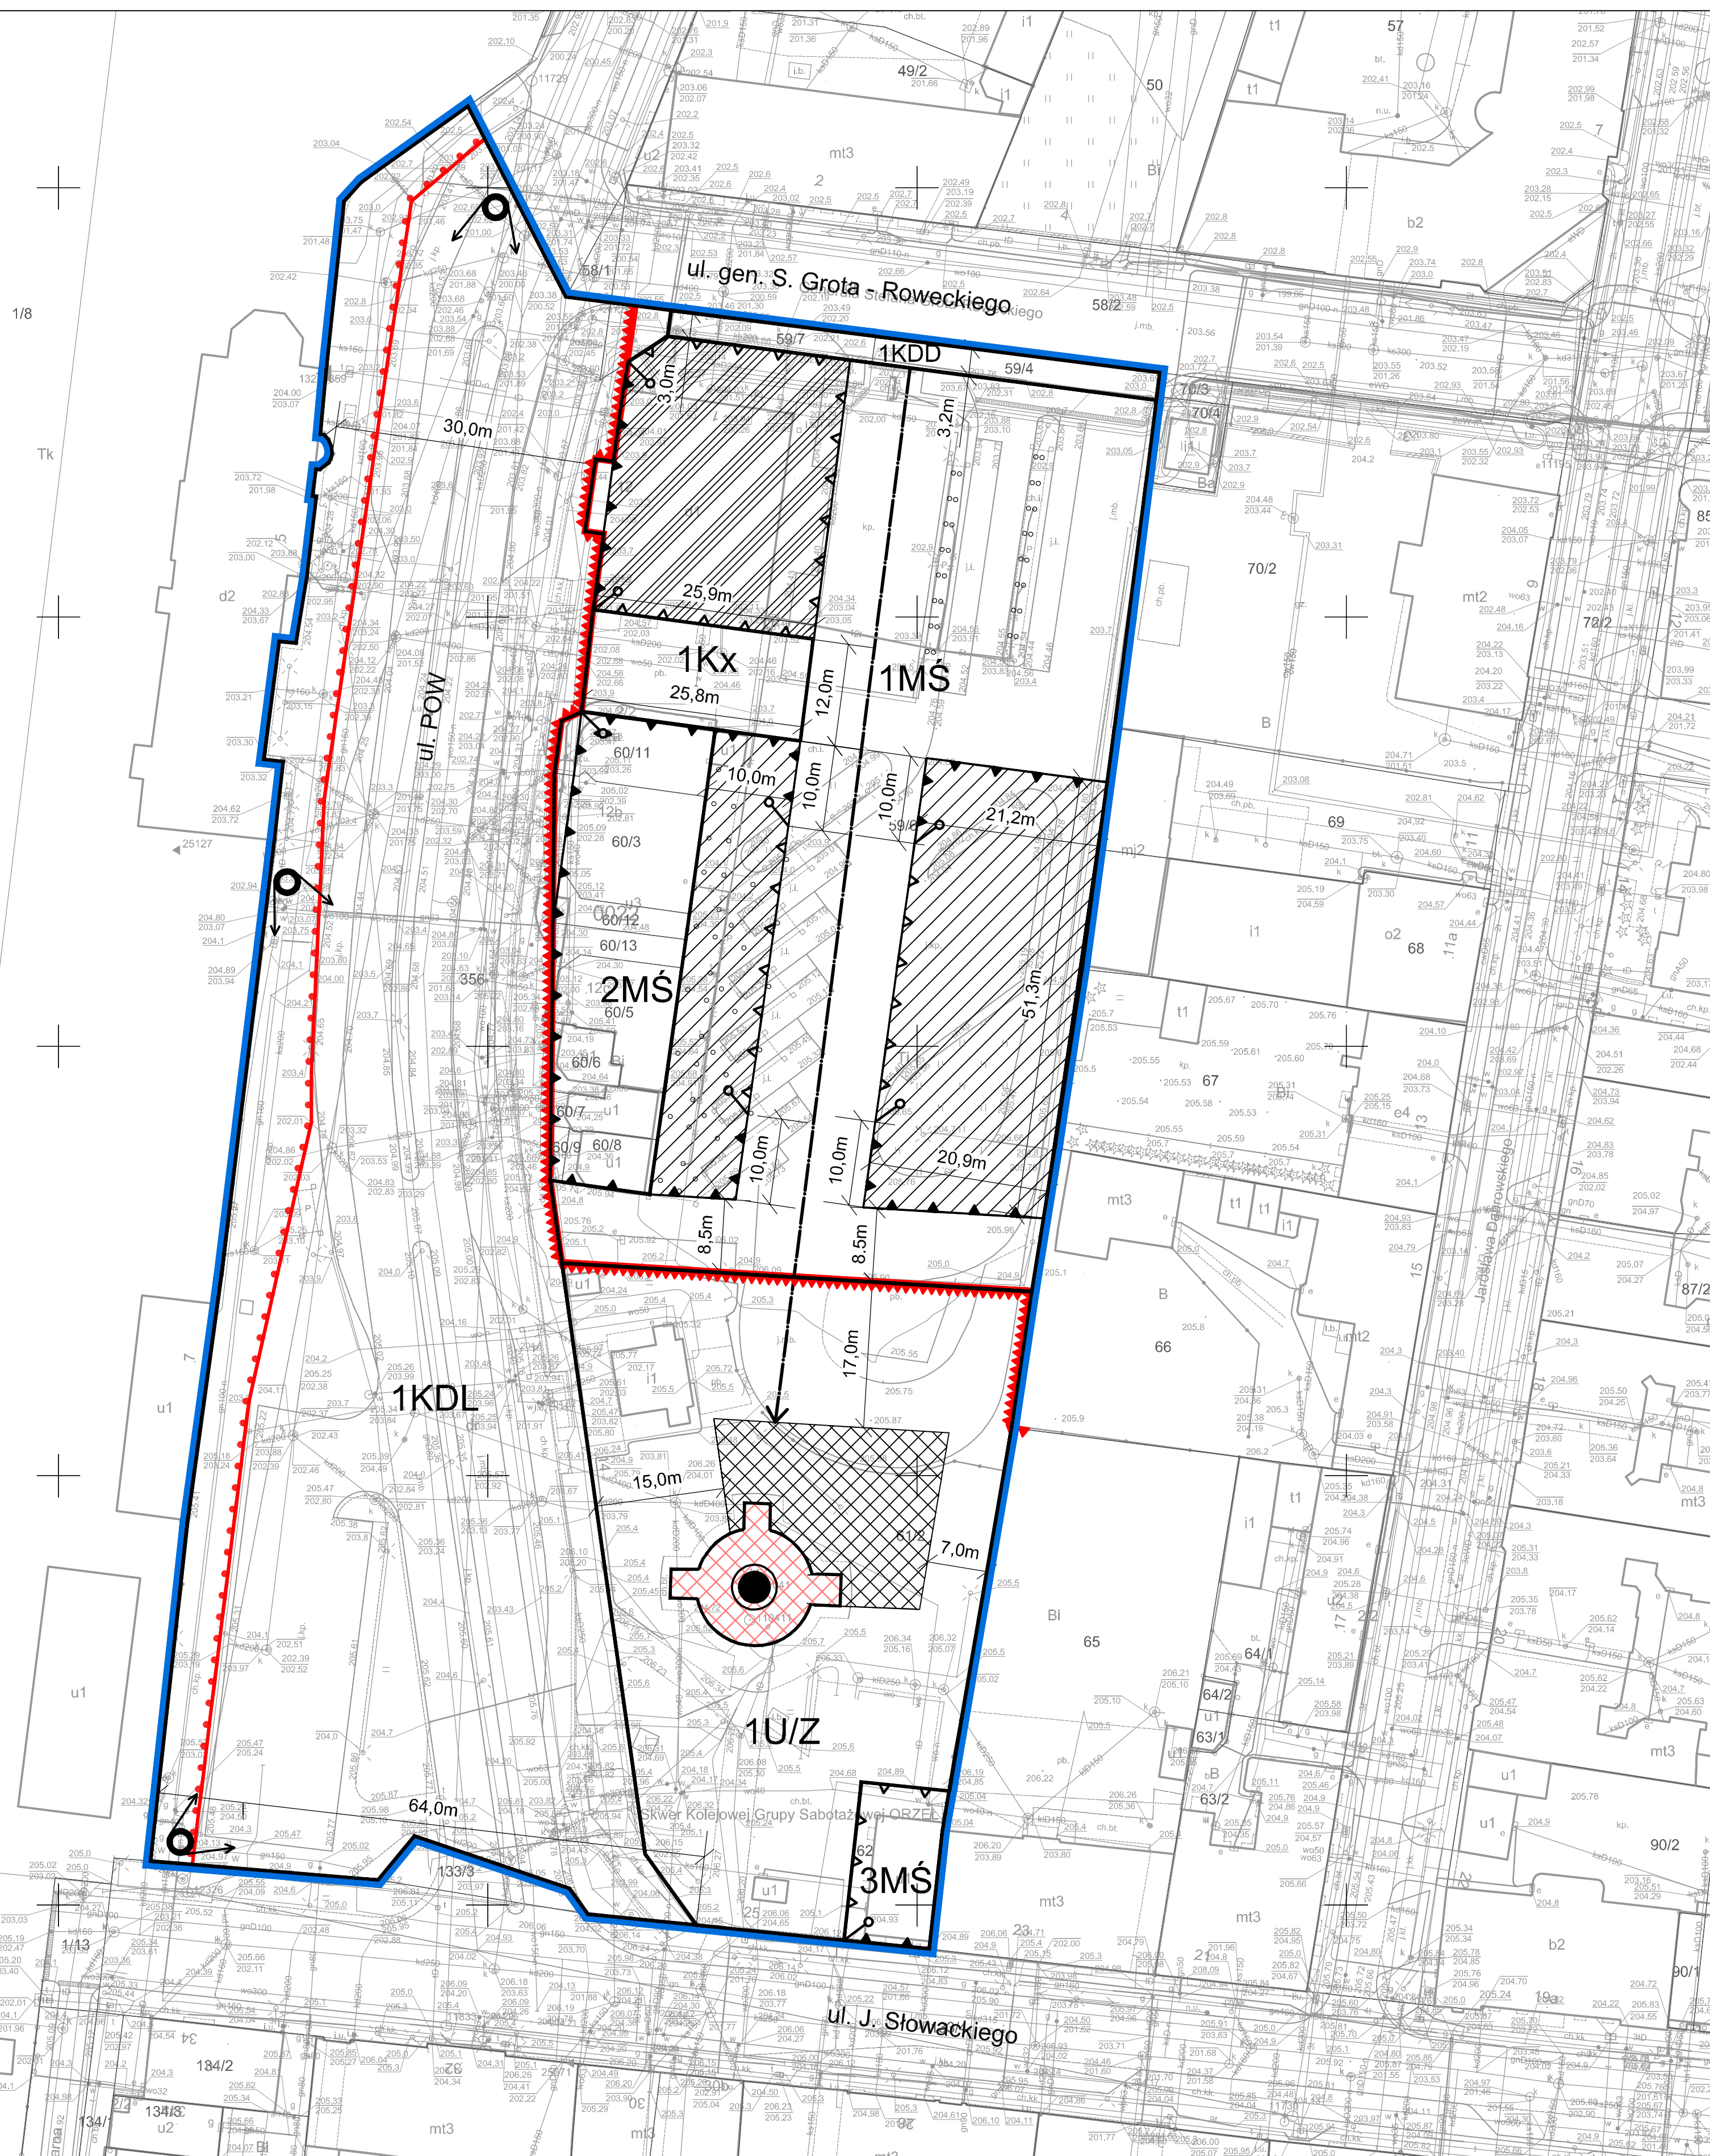

MIEJSCOWY PLAN ZAGOSPODAROWANIA PRZESTRZENNEGO DLA TERENU W REJONIE ULIC: GEN. S. GROTA - ROWECKIEGO, POW I J. SŁOWACKIEGO W PIOTRKOWIE TRYBUNALSKIM

ZAŁĄCZNIK NR 1 DO UCHWAŁY NR LXV/812/23 RADY MIASTA PIOTRKÓWA TRYBUNALSKIEGO Z DNIA 28 CZERWCA 2023 r.



- ### LEGENDA
- #### OZNACZENIA OBOWIĄZUJĄCE
- GRANICA OBSZARU OBJĘTEGO MIEJSCOWYM PLANEM ZAGOSPODAROWANIA PRZESTRZENNEGO
 - LINIE ROZGRANICZAJĄCE TERENY O RÓŻNYM PRZEZNACZENIU LUB RÓŻNYCH ZASADACH ZAGOSPODAROWANIA
 - OBOWIĄZUJĄCA LINIA ZABUDOWY
 - NIEPRZEKARCZALNA LINIA ZABUDOWY
 - MIEJSCE ZMIANY RODZAJU LINII ZABUDOWY
 - MS TERENY ZABUDOWY WIELOFUNKCYJNEJ ŚRÓDMIEJSKIEJ
 - U/Z TEREN ZABUDOWY USŁUGOWEJ Z DUŻYM UDZIAŁEM ZIELENI
 - KDL TEREN DROGI PUBLICZNEJ - DROGI LOKALNEJ
 - KDD TEREN DROGI PUBLICZNEJ - DROGI DOJAZDOWEJ
 - Kx TEREN CIĄGU PIESZEGO
 - STREFA ŚCISLEJ OCHRONY KONSERWATORSKIEJ "A"
 - BUDYNEK OBJĘTY OCHRONĄ W PLANIE - WPISANY DO GMINNEJ EWIDENCJI ZABYTKÓW
 - STREFA ZABUDOWY PRZY WIEŻY CIŚNIEŃ
 - STREFA ZABUDOWY PARTEROWEJ
 - STREFA ZABUDOWY NISKIEJ
 - GRANICA ZESPÓŁU STACJI DAWNEJ KOLEI WARSZAWSKO-WIEDEŃSKIEJ
 - PRZESTRZENNĄ OŚ KOMPZYCYJNA
 - DOMINANTA PRZESTRZENNĄ - WIEŻA CIŚNIEŃ


- #### OZNACZENIA INFORMACYJNE
- NUMERY EWIDENCYJNE DZIAŁEK
 - GRANICE EWIDENCYJNE DZIAŁEK
 - WGLADY WIDOKOWE

OPRACOWANIE NA MAPIE ZASADNICZEJ W POSTACI WEKTOROWEJ NA PODSTAWIE LICENCJI IMG.6642.150.2023_1062_P Z DNIA 02.02.2023 r. WYDANEJ PRZEZ URZĄD MIASTA W PIOTRKOWIE TRYBUNALSKIM REFERAT GEODEZJI, KARTOGRAFII I KATASTRU

SKALA 1:500

WYRYS ZE STUDIUM UWARUNKOWAŃ I KIERUNKÓW ZAGOSPODAROWANIA PRZESTRZENNEGO MIASTA PIOTRKÓWA TRYBUNALSKIEGO

przyjętego Uchwałą Nr XLIX/837/06 Rady Miasta Piotrkowa Trybunalskiego z dnia 29 marca 2006 roku z późniejszymi zmianami (Uchwała Rady Miasta Piotrkowa Trybunalskiego z dnia 30.11.2011 r. Nr XIV/297/11, z dnia 26.10.2016 r. Nr XXVII/359/16, z dnia 25.10.2017 r. Nr XLVII/566/17, z dnia 30.03.2022 r. Nr XLIX/625/22)

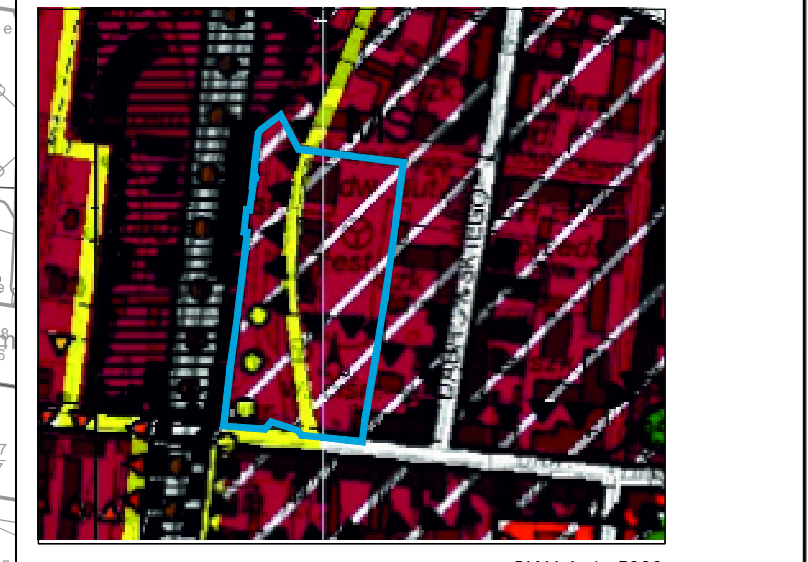

- ### LEGENDA
- GRANICA OBSZARU OBJĘTEGO PLANEM
 - GRANICE I LINIE ROZGRANICZAJĄCE TERENY O RÓŻNYM PRZEZNACZENIU
 - TERENY ZAMKNIĘTE
 - GRANICE TERENÓW DO OBJĘCIA MIEJSCOWYM PLANEM ZAGOSPODAROWANIA PRZESTRZENNEGO
 - ZABUDOWA WIELOFUNKCYJNA ŚRÓDMIEJSKA
 - OBZAR FUNKCYJNALNY, TEREN WSKAZANY DO REWITALIZACJI
 - ULICE LOKALNE
 - EUROPEJSKI SZLAK KOLEI WARSZAWSKO-WIEDEŃSKIEJ
 - ŚCIEŻKI ROWEROWE W SIECI EUROVELO
 - STREFA ŚCISLEJ OCHRONY KONSERWATORSKIEJ "A"
 - STREFA OGRANICZONEJ OCHRONY KONSERWATORSKIEJ "B"
 - OBIEKTY, ZESPÓŁY OBIEKTÓW WPISANE DO EWIDENCJI ZABYTKÓW

PRACOWNIA PLANOWANIA PRZESTRZENNEGO W PIOTRKOWIE TRYBUNALSKIM 97 -300 Piotrków Trybunalski, ul. Fama 8 tel/fax: (44)7321510 email: pracownia@ppp.piotrkow.pl	
Dyrektor Pracowni	mgr Inż. arch. Paweł Czajka
Kierownik Zespołu	mgr Piotr Olejnik
Zespół Projektowy	mgr Inż. arch. Beata Kuźmińska mgr Inż. arch. Katarzyna Węchła mgr Inż. arch. Joanna Goska
Piotrków Trybunalski 2023r.	
Przewodniczący Rady Miasta	