



# MIEJSCOWY PLAN ZAGOSPODAROWANIA PRZESTRZENNEGO W REJONIE ULIC: FOLWARCZNEJ, AL. CONCORDII, AL. SIKORSKIEGO, BELZACKIEJ ORAZ DWORSKIEJ W PIOTRKOWIE TRYBUNALSKIM

ZALĄCZNIK NR 1 DO UCHWAŁY RADY MIASTA PIOTRKÓWA TRYBUNALSKIEGO NR LXVII/830/23 Z DNIA 27 WRZEŚNIA 2023 R.

## LEGENDA

### OZNACZENIA OBOWIĄZUJĄCE:

- GRANICA OBSZARU OBJĘTEGO PLANEM
- LINIE ROZGRANICZAJĄCE TERENY O RÓŻNYM PRZEZNACZENIU LUB RÓŻNYCH ZASADACH ZAGOSPODAROWANIA
- NIEMPRZEKRACZALNE LINIE ZABUDOWY

### PRZEZNACZENIE TERENÓW:

- MN/U TERENY ZABUDOWY MIESZKANIOWEJ JEDNORODZINNEJ Z USŁUGAMI
- U/MN TERENY USŁUG Z DOPUSZCZALNĄ ZABUDOWĄ MIESZKANIOWĄ JEDNORODZINNĄ
- U TERENY ZABUDOWY USŁUGOWEJ
- MW TERENY ZABUDOWY MIESZKANIOWEJ WIELORODZINNEJ
- ZU TERENY ZIELIENI URZĄDZONEJ
- E TERENY INFRASTRUKTURY TECHNICZNEJ - ENERGETYKA
- KDG TERENY DRÓG PUBLICZNYCH - DRÓGI GŁÓWNE
- KDZ TERENY DRÓG PUBLICZNEJ - DRÓGA ZBIORCZA
- KDL TERENY DRÓG PUBLICZNEJ - DRÓGA LOKALNA
- KDD TERENY DRÓG PUBLICZNYCH - DRÓGI DOJAZDOWE
- KDW TERENY DRÓG WEWNĘTRZNYCH

### STREFA EKSPOZYCJI PARKU BELZACKIEGO

### STREFA OGRANICZONEJ OCHRONY KONSERWATORSKIEJ "B"

### STREFA ZAKAZU LOKALIZACJI BUDYNKÓW MIESZKALNYCH ORAZ BUDYNKÓW ZAMIESZKAŁYCH PRZEZNACZONYCH NA STAŁY POBYT LUDZI

### ISTNIEJĄCA LINIA ELEKTROENERGETYCZNA NAPIĘTRZNA WN 110 kV



### STREFA OGRANICZONEGO UŻYTKOWANIA OD LINII ELEKTROENERGETYCZNEJ NAPIĘTRZNEJ WN 110 kV

### GRANICA STREFY OGRANICZONEGO UŻYTKOWANIA OD LÓTNIKA PIOTRÓW TRYBUNALSKI


### OZNACZENIA INFORMACYJNE:

- NUMERY I GRANICE EWIDENCYJNE DZIAŁEK
- 17.1m LINIE WYMIAROWE


SKALA 1 : 1000

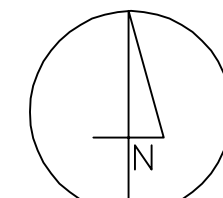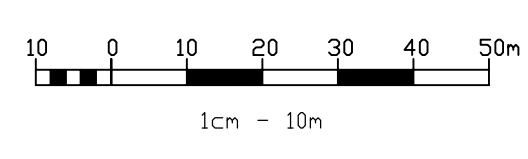

OPACOWANIE NA MAPIE ZASADNICZEJ W POSTACI WEKTOROWEJ NA PODSTAWIE LICENCJI NR IMG.6842.361.2023. 1062. P. Z DNIA 08.03.2023 R. WYDANE I PRZEZ URZĄD MIASTA PIOTRKÓWA TRYBUNALSKIM REFERAT GEODEZJI, KARTOGRAFII I KATASTRU UKŁAD WSPÓŁRZĘDNYCH: PL-2000 strefa 7; EPSG 2178

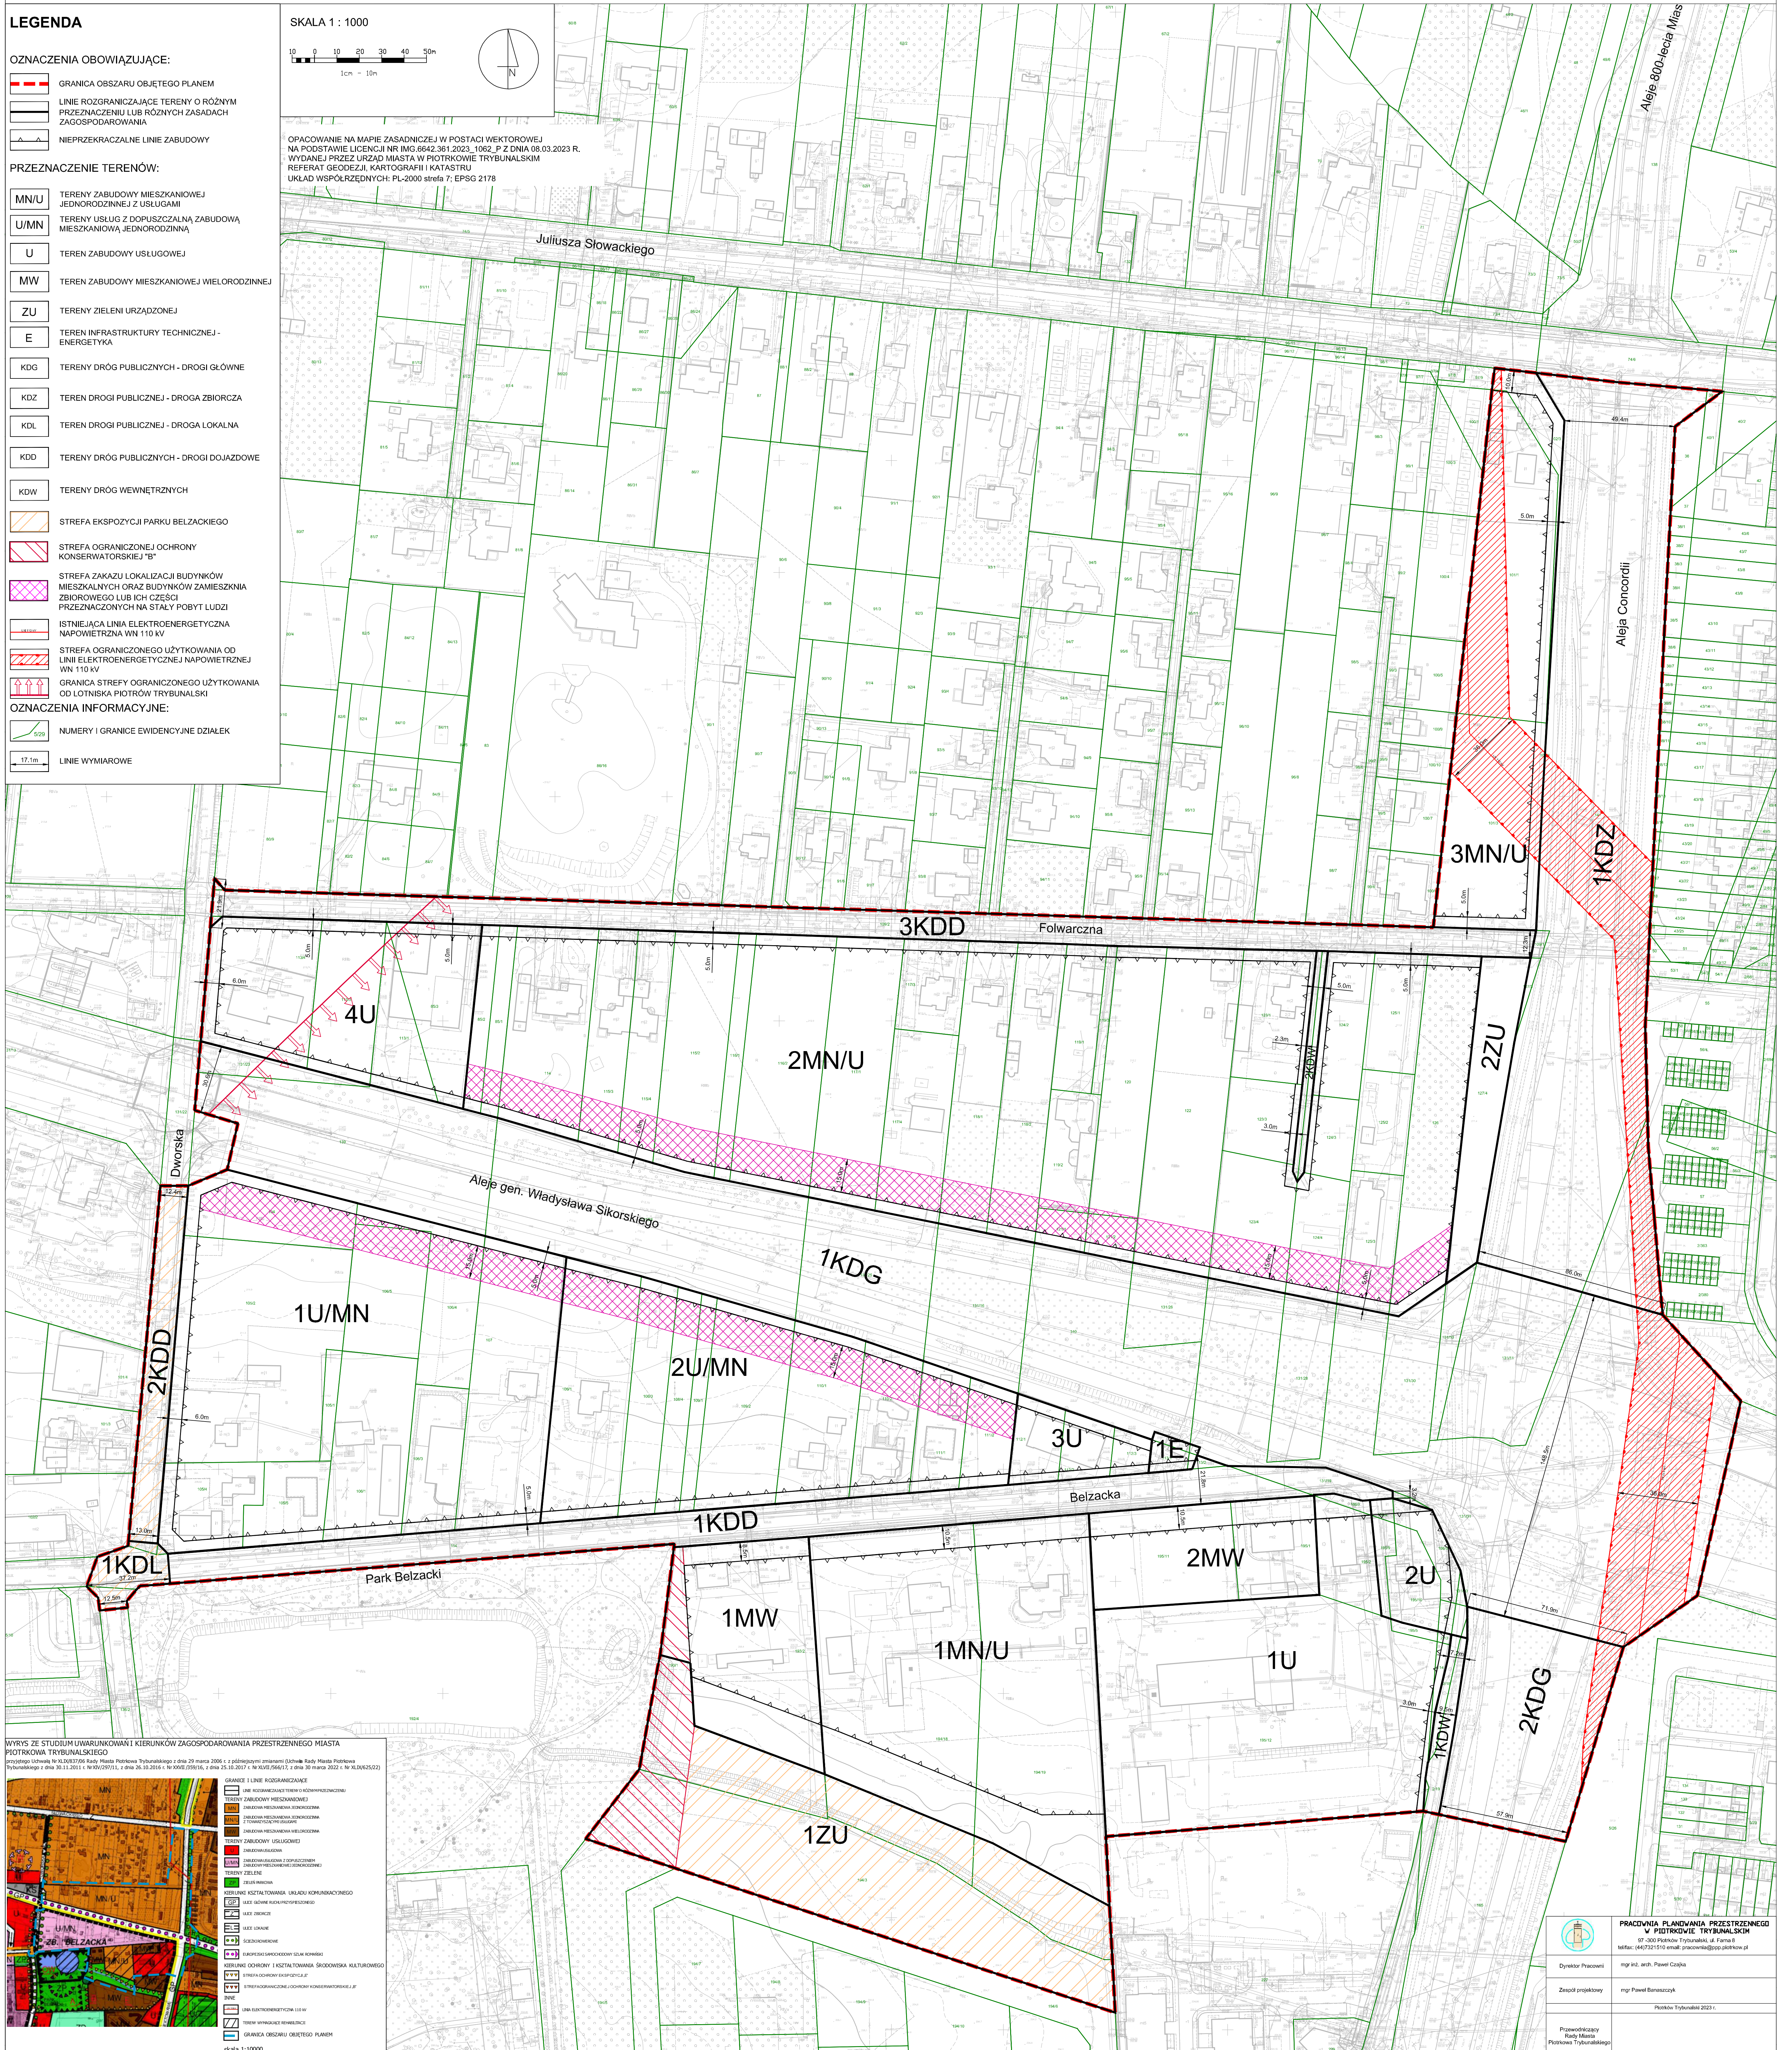

WYRYS ZE STUDIUM UWARUNKOWAŃ I KIERUNKÓW ZAGOSPODAROWANIA PRZESTRZENNEGO MIASTA PIOTRKÓWA TRYBUNALSKIEGO

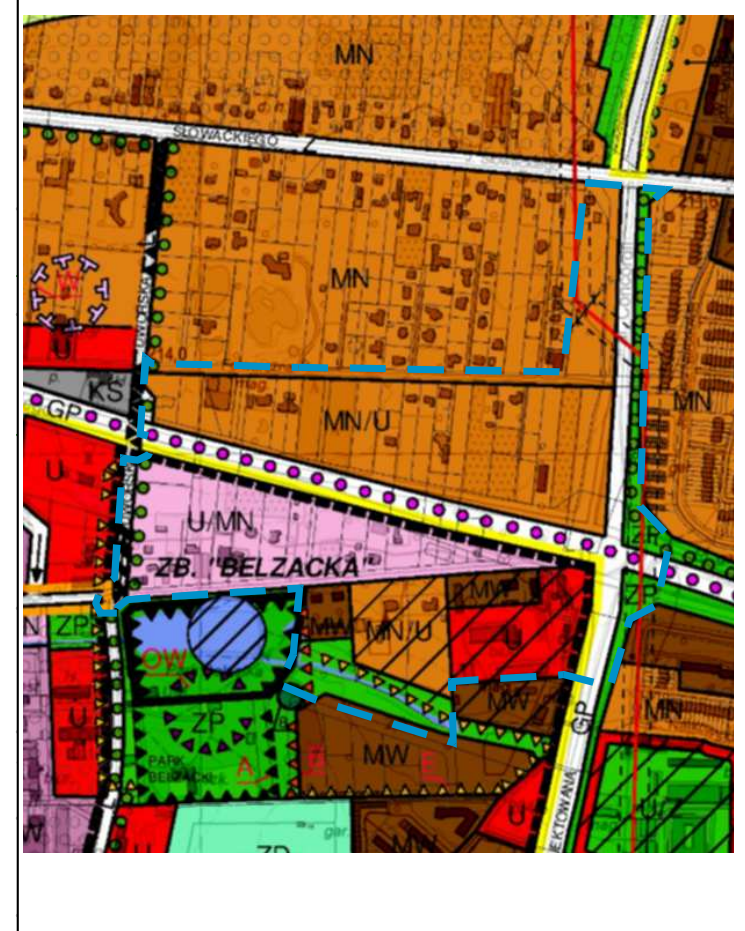

PRACOWNIA PLANOWANIA PRZESTRZENNEGO  
W PIOTRKOWIE TRYBUNALSKIM  
ul. 200 Piłsudskiego 10, Piłsudski, 26-100 Piotrków Trybunalski, tel. 44 721 51 51, email: zpc@zpcpiotrki.pl

Dyrektor Pracowni: mgr inż. Andrzej Gajda  
Zespół projektowy: mgr Paweł Bonaszczak  
Piotrków Trybunalski 2023 r.