





MIEJSCOWY PLAN ZAGOSPODAROWANIA PRZESTRZENNEGO W REJONIE ULIC: KRAKOWSKIE PRZEDMIEŚCIE I ŻWIRKI W PIOTRKOWIE TRYBUNALSKIM

ZAŁĄCZNIK NR 1 DO UCHWAŁY NR LXXIII/903/24 Z DNIA 28 LUTEGO 2024 r.

SKALA 1:1000



- LEGENDA:**
- OZNACZENIA OBOWIĄZUJĄCE**
- GRANICA OBSZARU GŁĘBIEJEGO MIEJSCOWYMI PLANEM ZAGOSPODAROWANIA PRZESTRZENNEGO
 - LINIE ROZGRANICZAJĄCE TERENY O RÓŻNYM PRZYZNACZENIU LUB RÓŻNYCH ZAKŁADACH ZAGOSPODAROWANIA
 - NIEPRZECIEKALNA LINIA ZABUDOWY
 - MN TERENY ZABUDOWY MIESZKANOWEJ JEDNORODZINNEJ Z SŁUBCAMI
 - MN/U TERENY ZABUDOWY MIESZKANOWEJ JEDNORODZINNEJ Z SŁUBCAMI
 - U TERENY ZABUDOWY USŁUGOWEJ
 - US TERENY USŁUG SPORTU I REKREACJI
 - W TERENY INFRASTRUKTURY TECHNICZNEJ - WODOCIĄGI
 - K TERENY INFRASTRUKTURY TECHNICZNEJ - KANALIZACJA DESZCZOWA
 - E TERENY INFRASTRUKTURY TECHNICZNEJ - ENERGETYKA
 - KDZ TERENY DROGI PUBLICZNEJ - DROGA ZBIORCZA
 - KDL TERENY DROGI PUBLICZNEJ - DROGA LOKALNA
 - KDD TERENY DROGI PUBLICZNEJ - DRÓG DOJAZDOWE
 - KDW TERENY DROGI WYWIĘTRZONEJ
 - KX TERENY CIĄGU PIESZO - JEZDNEGO
 - CZYNNIE STUJNE GŁĘBOKOŚCI
 - STREFY OCHRONY BEZPOŚREDNIEJ STUDIUM GŁĘBOKOŚCI
 - STREFA OGRANICZONEGO UŻYTKOWANIA OD LINII ELEKTROENERGETYCZNYCH 10kV
 - STREFY OGRANICZONEGO UŻYTKOWANIA OD SIECI WODOCIĄGOWYCH
 - STREFY OGRANICZONEGO UŻYTKOWANIA OD SIECI KANALIZACJI SANITARNEJ
 - STREFY OGRANICZONEGO UŻYTKOWANIA OD SIECI KANALIZACJI DESZCZOWEJ
 - STREFY LOKALIZACJI STUDIUM GŁĘBOKOŚCI
 - TERENY LOKALIZACJI IMPREZ MASYWOWYCH
 - ZABIEG STREFY EKSPLOZyjNY I WYŁĄDÓW WIDKOWYCH W ŚĄSIEDZTWIE ZABYTKOWEGO PARKU M. J. POKĄTOWSKIEGO
 - ZABIEG POWIERCHNI OGRANICZAJĄCY WYKONANIE OBIEKTÓW BUDOWLANYCH ORAZ NATURALNYCH W REJONIE LOTNISKA
- OZNACZENIA INFORMACYJNE**
- GRANICE I NUMERY EVIDENCYJNE DZIAŁEK
 - WYMAROWANIE

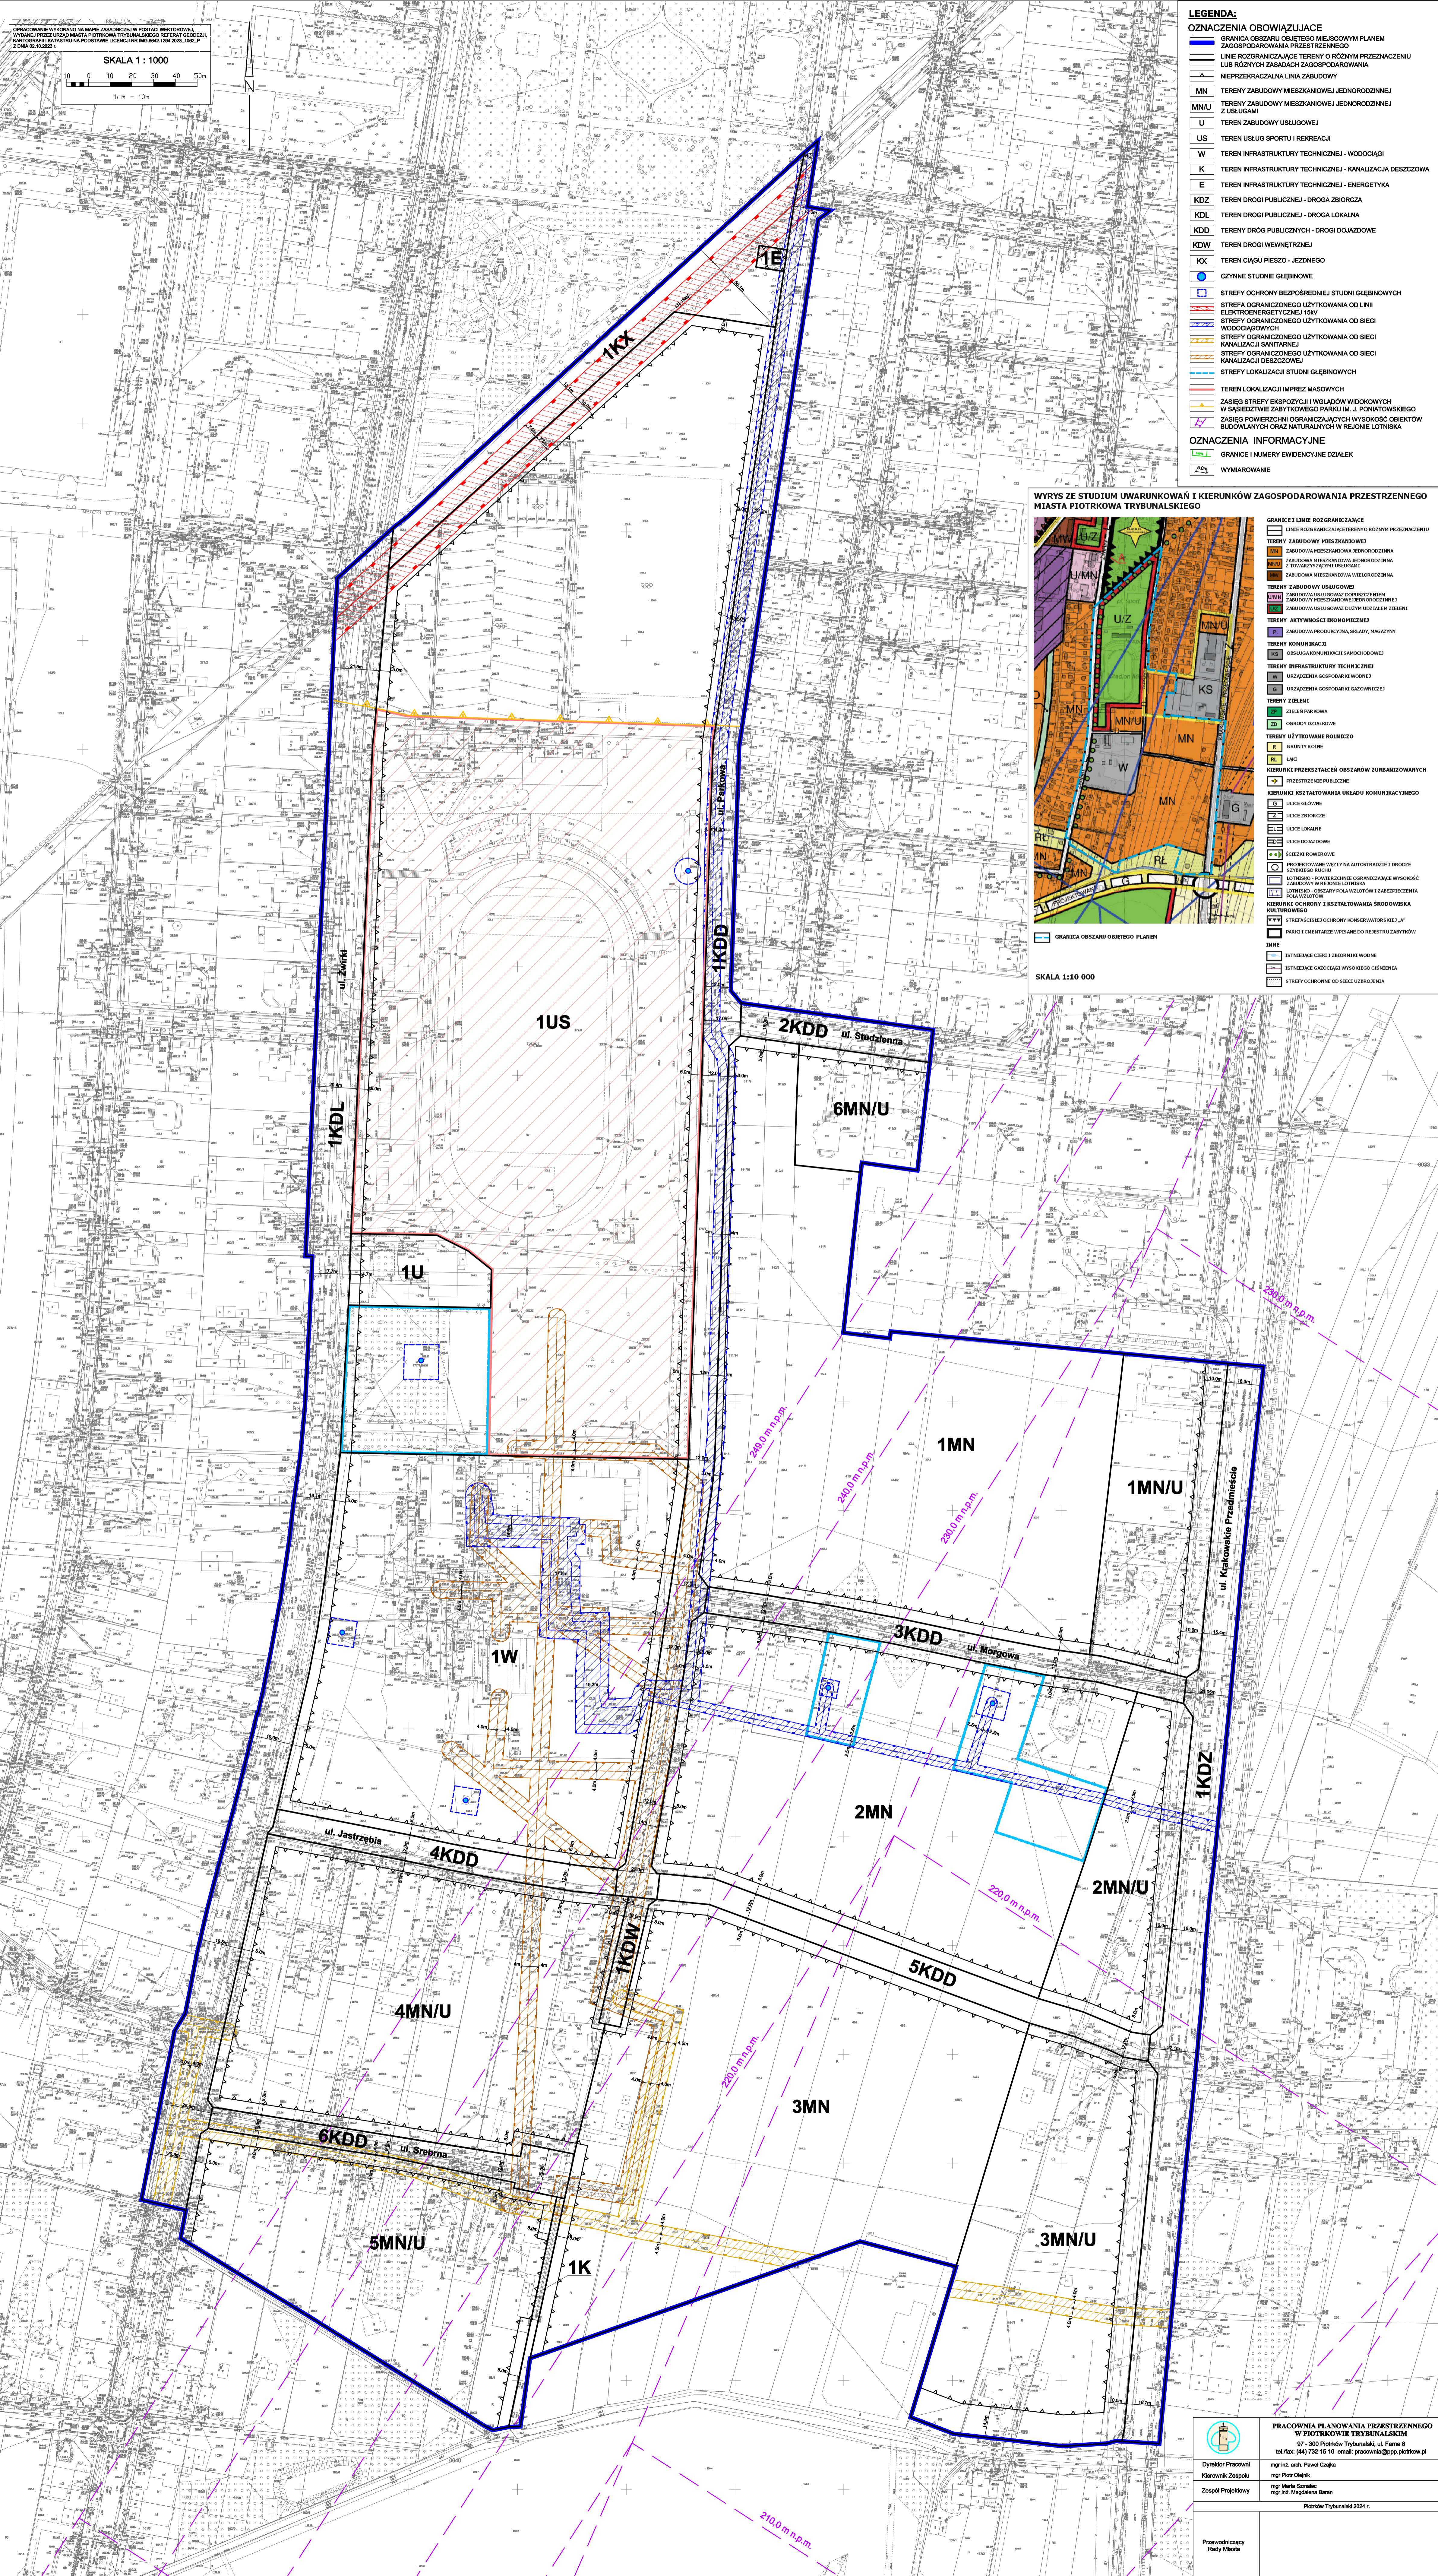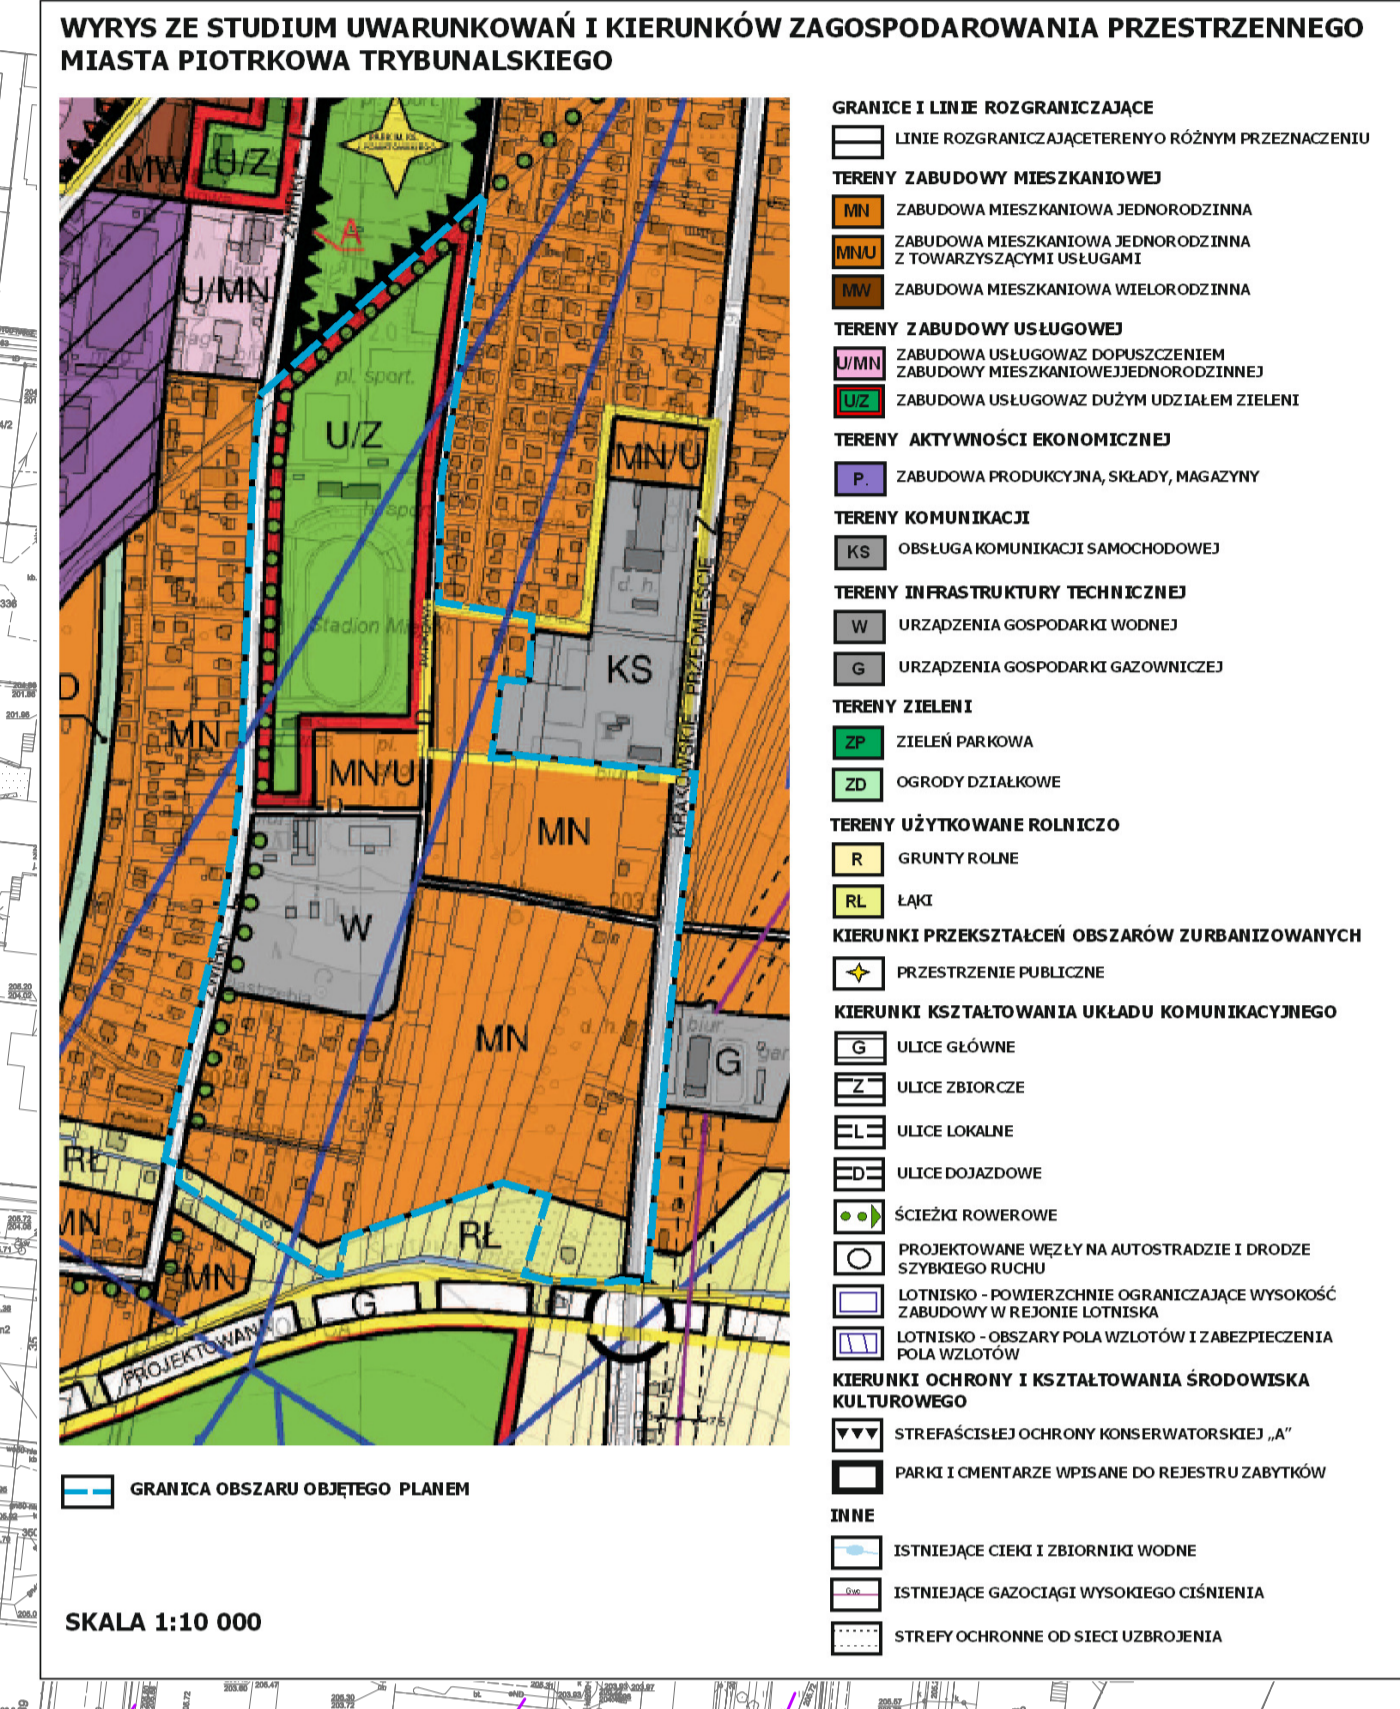

PRACOWNIA PLANOWANIA PRZESTRZENNEGO W PIOTRKOWIE TRYBUNALSKIM
 ul. Piłsudskiego 10, 26-100 Piotrków Trybunalski, tel. 22 743 10 10, e-mail: pracownia@pp.piotrkow.pl

Dyrektor Pracowni: mgr inż. Andrzej Paweł Czajka
 Kierownik Zespołu: mgr Piotr Chojak
 Zespół Projektowy: mgr inż. Magdalena Baran, mgr inż. Magdalena Baran

Piotrków Trybunalski 2024 r.

Przewodniczący Rady Miasta